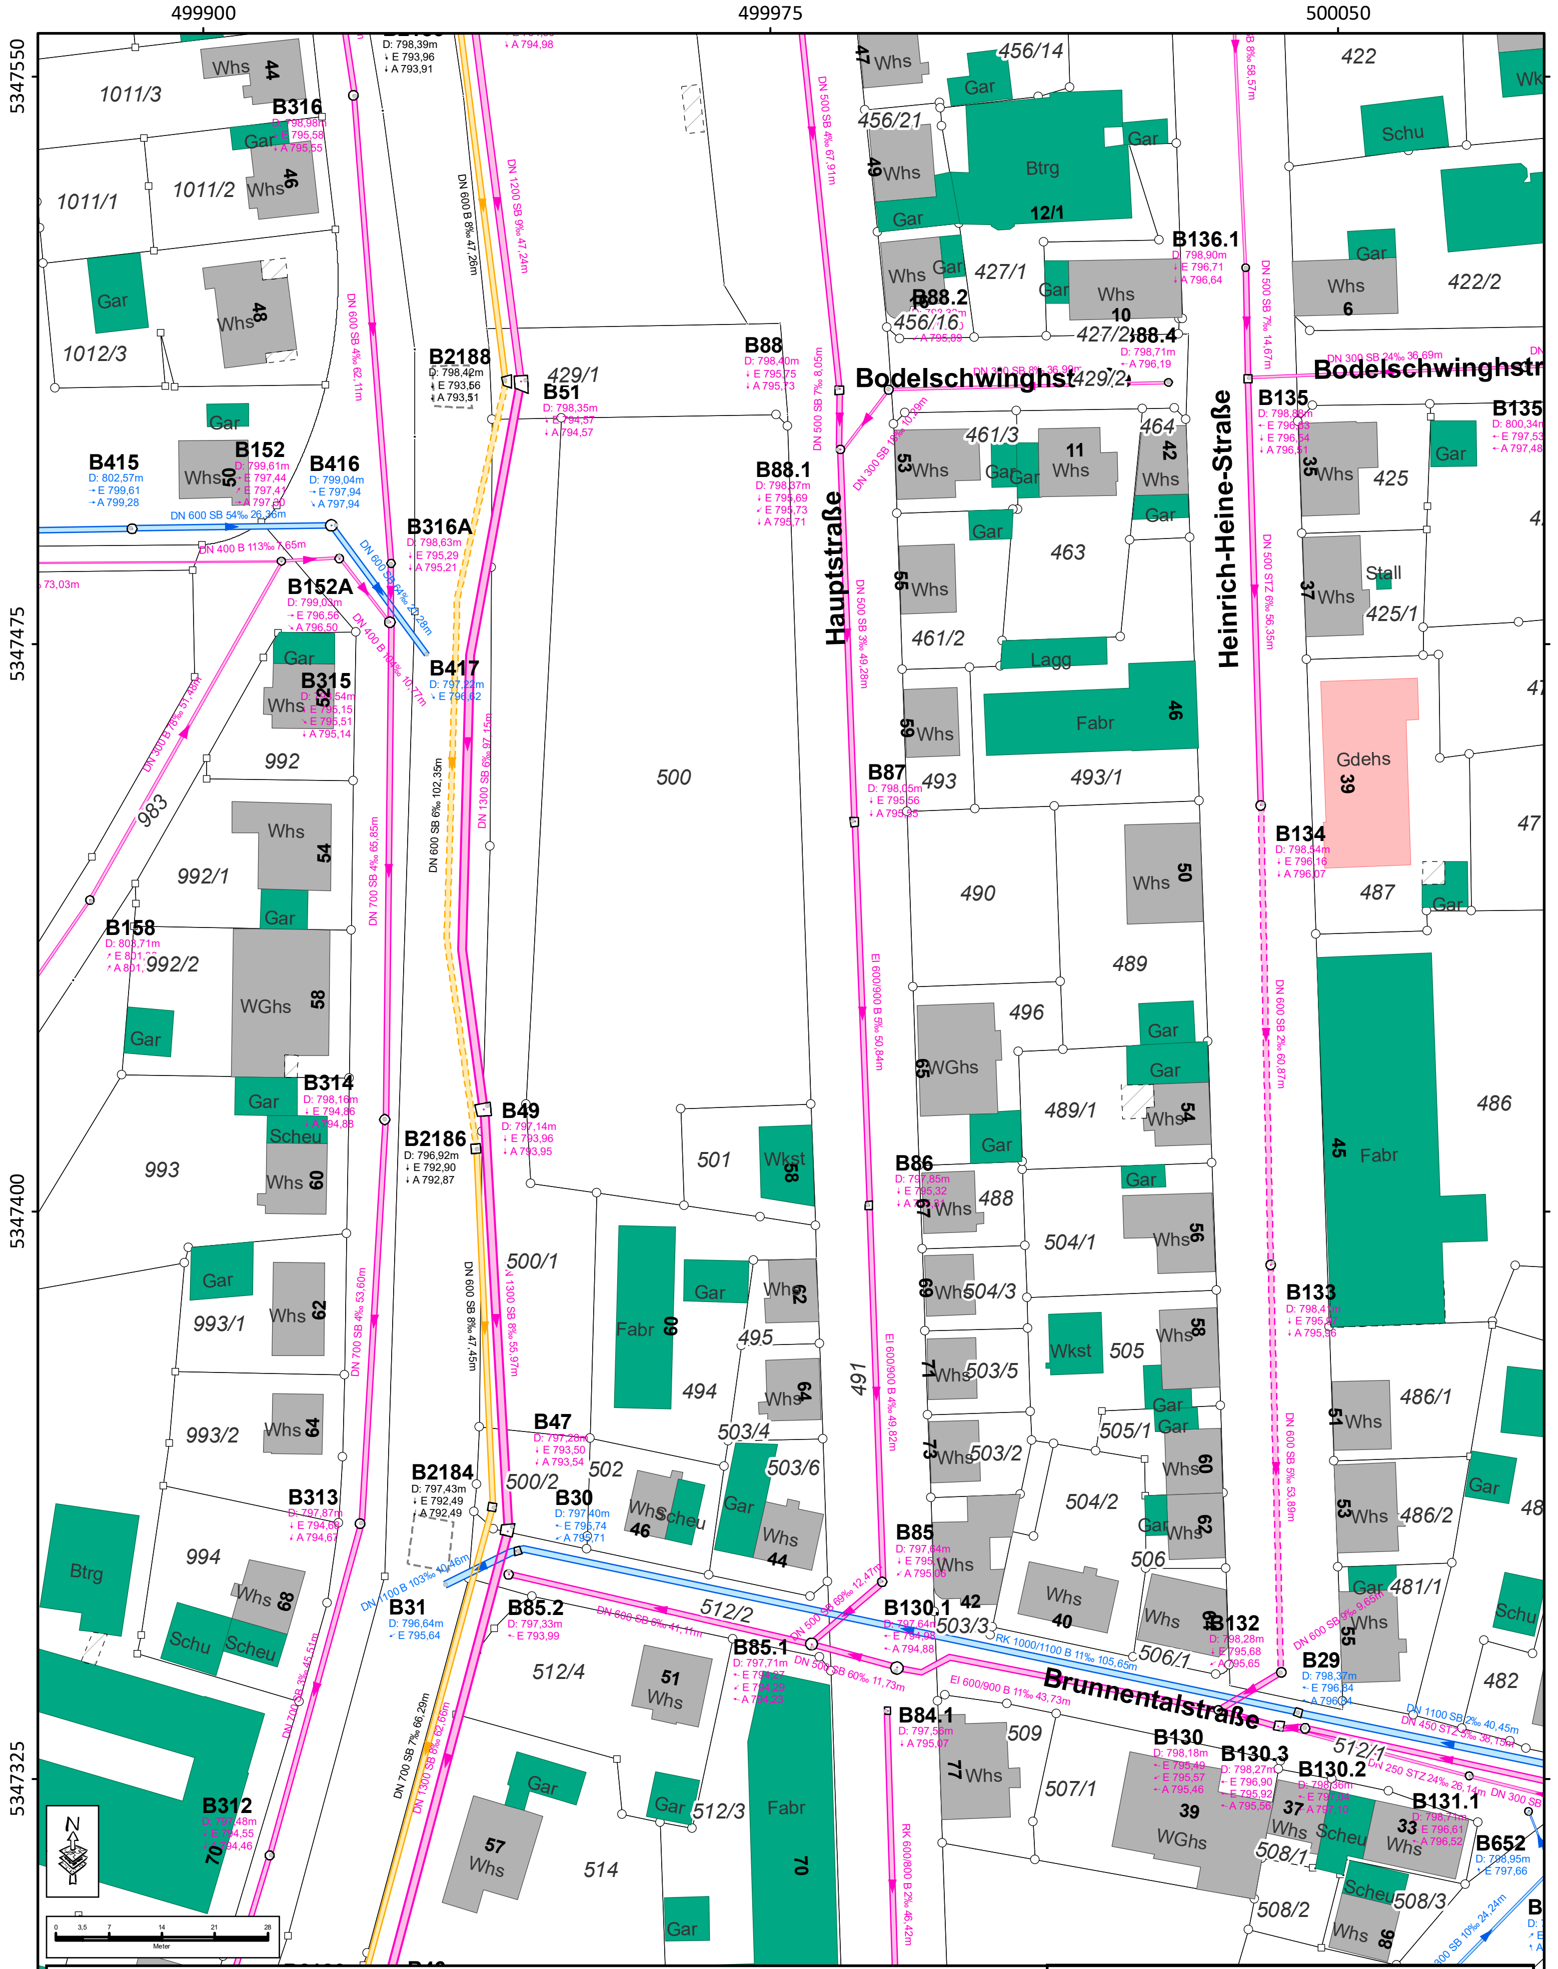

Maßstab (DIN A4): 1:1 000
ETRS_1989_UTM_Zone_32N
Erstellungsdatum 03.05.2021

Datenauszug

Stadtverwaltung Albstadt
Postfach 10 01 25
72422 Albstadt

Amt für Bauen und Service
Tiefbau

Bearbeiter: Jochen Maute
Telefon: 07431 / 160 - 3641
E-Mail: Jochen.Maute@albstadt.de

ALBSTADT
Leben. Weit über normal.

Geobasisdaten © Landesamt für Geoinformation und Landentwicklung Ba-Wü (www.lgl-bw.de)