




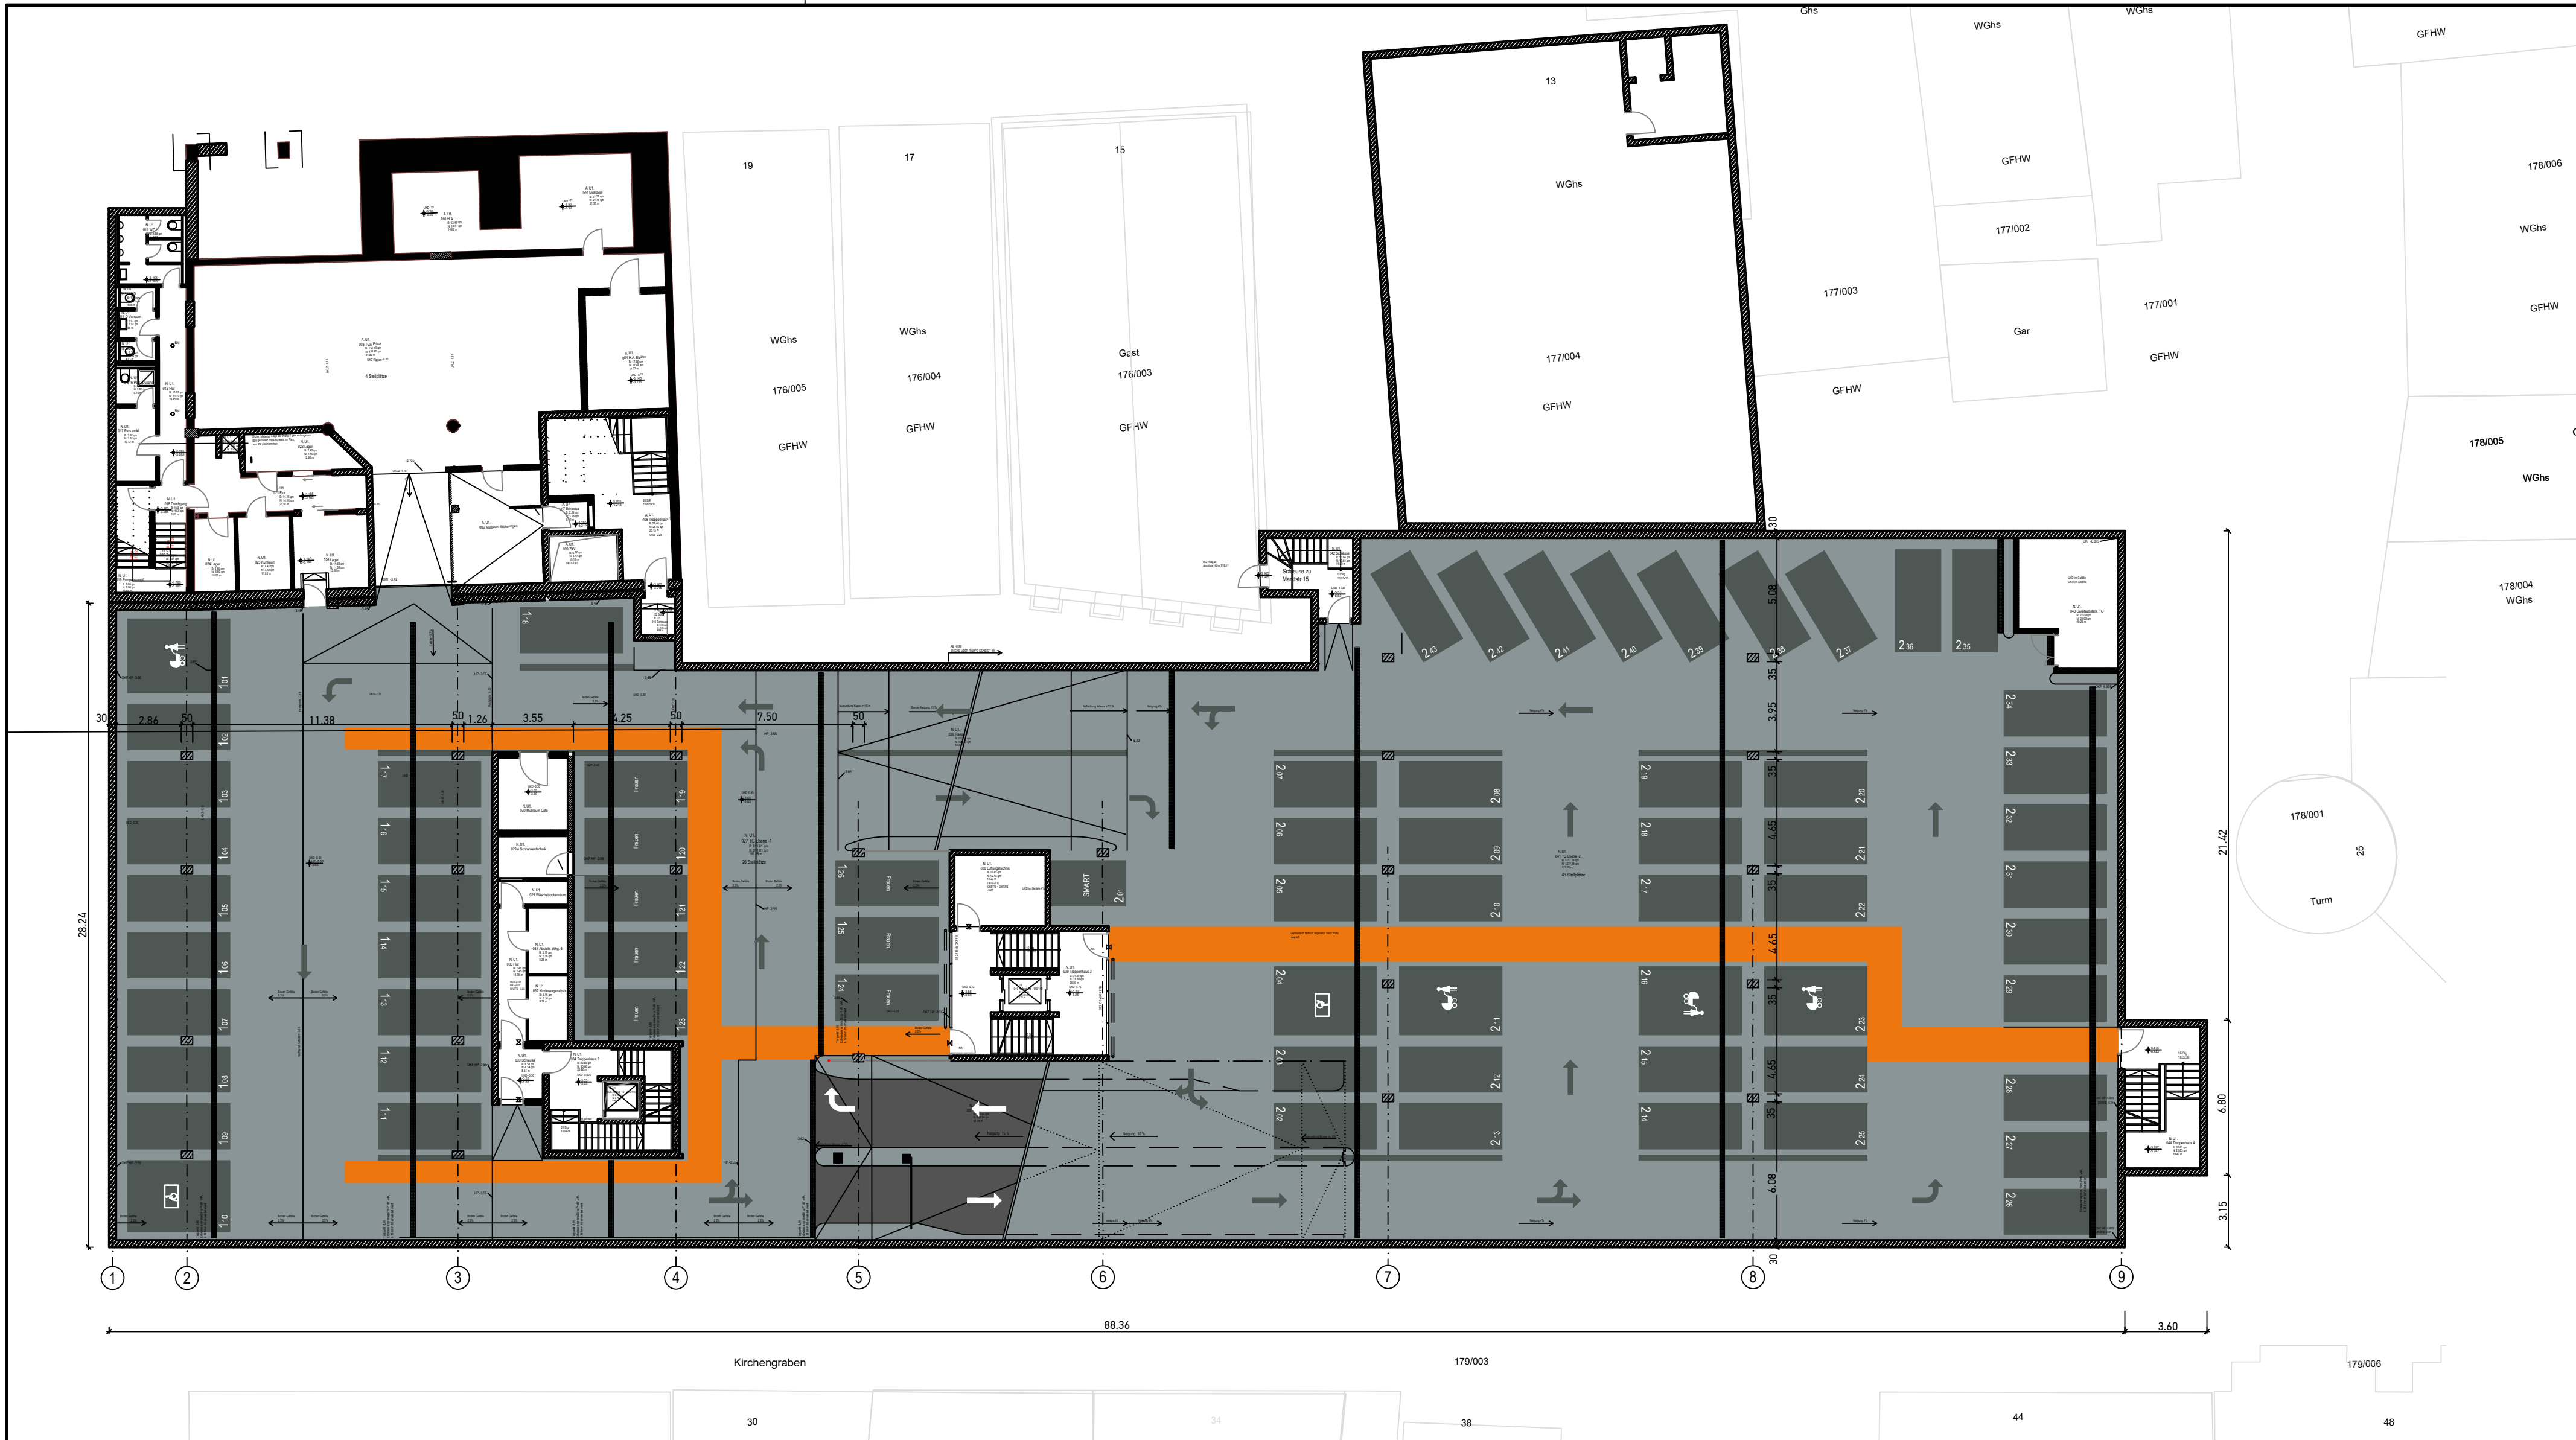

Details M1:50

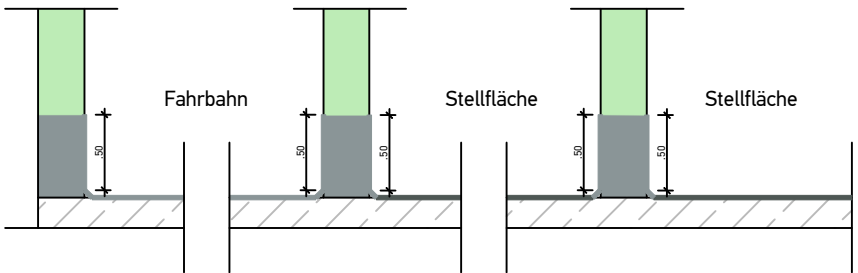

Ansicht Tür M1:50

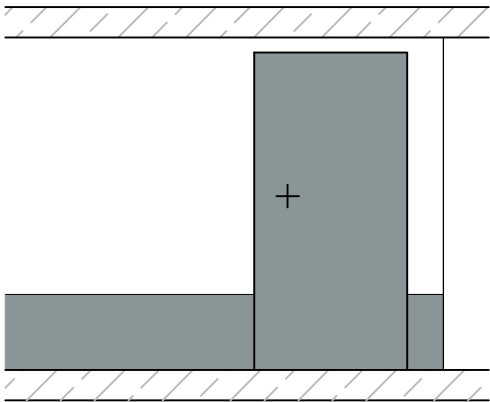

Zeichenerklärung:

- RAL 2000 Fußweg
- RAL 7012 Stellplatz
- RAL 7001 Fahrbahn
- RAL 7012 Fahrbahnmarkierungen
- RAL 6019 Stützen
- RAL 9016 Stellplatznummerierung / Beschriftung / Symbole

Muhsau Kindl Ingenieurgesellschaft mbH		151-21-02	
Jarekstr. 7 + 9 88400 Biberach www.muhsau-ig.de		Tel. 07351 / 1586-48 Fax. 07351 / 1586-13 info@muhsau-ig.de	
		13_Farbkonzzept 1.UG	
Bauherr:		Beilage:	
Stadtverwaltung Albstadt, Dezernat 3 Amt für Bauen und Service, Am Markt 2, 72461 Albstadt		Anerkannt, der Bauherr:	
Vorhaben:		Plan Nr.	13
Tiefgarage Bürgerturm - Sanierung Bodenbeschichtung Kirchengraben 38, 72458 Albstadt		bearb.	FM
		gez.	LSS
		Biberach, den	21.02.2022
Farbkonzzept 1.UG		Maßstab:	1:200