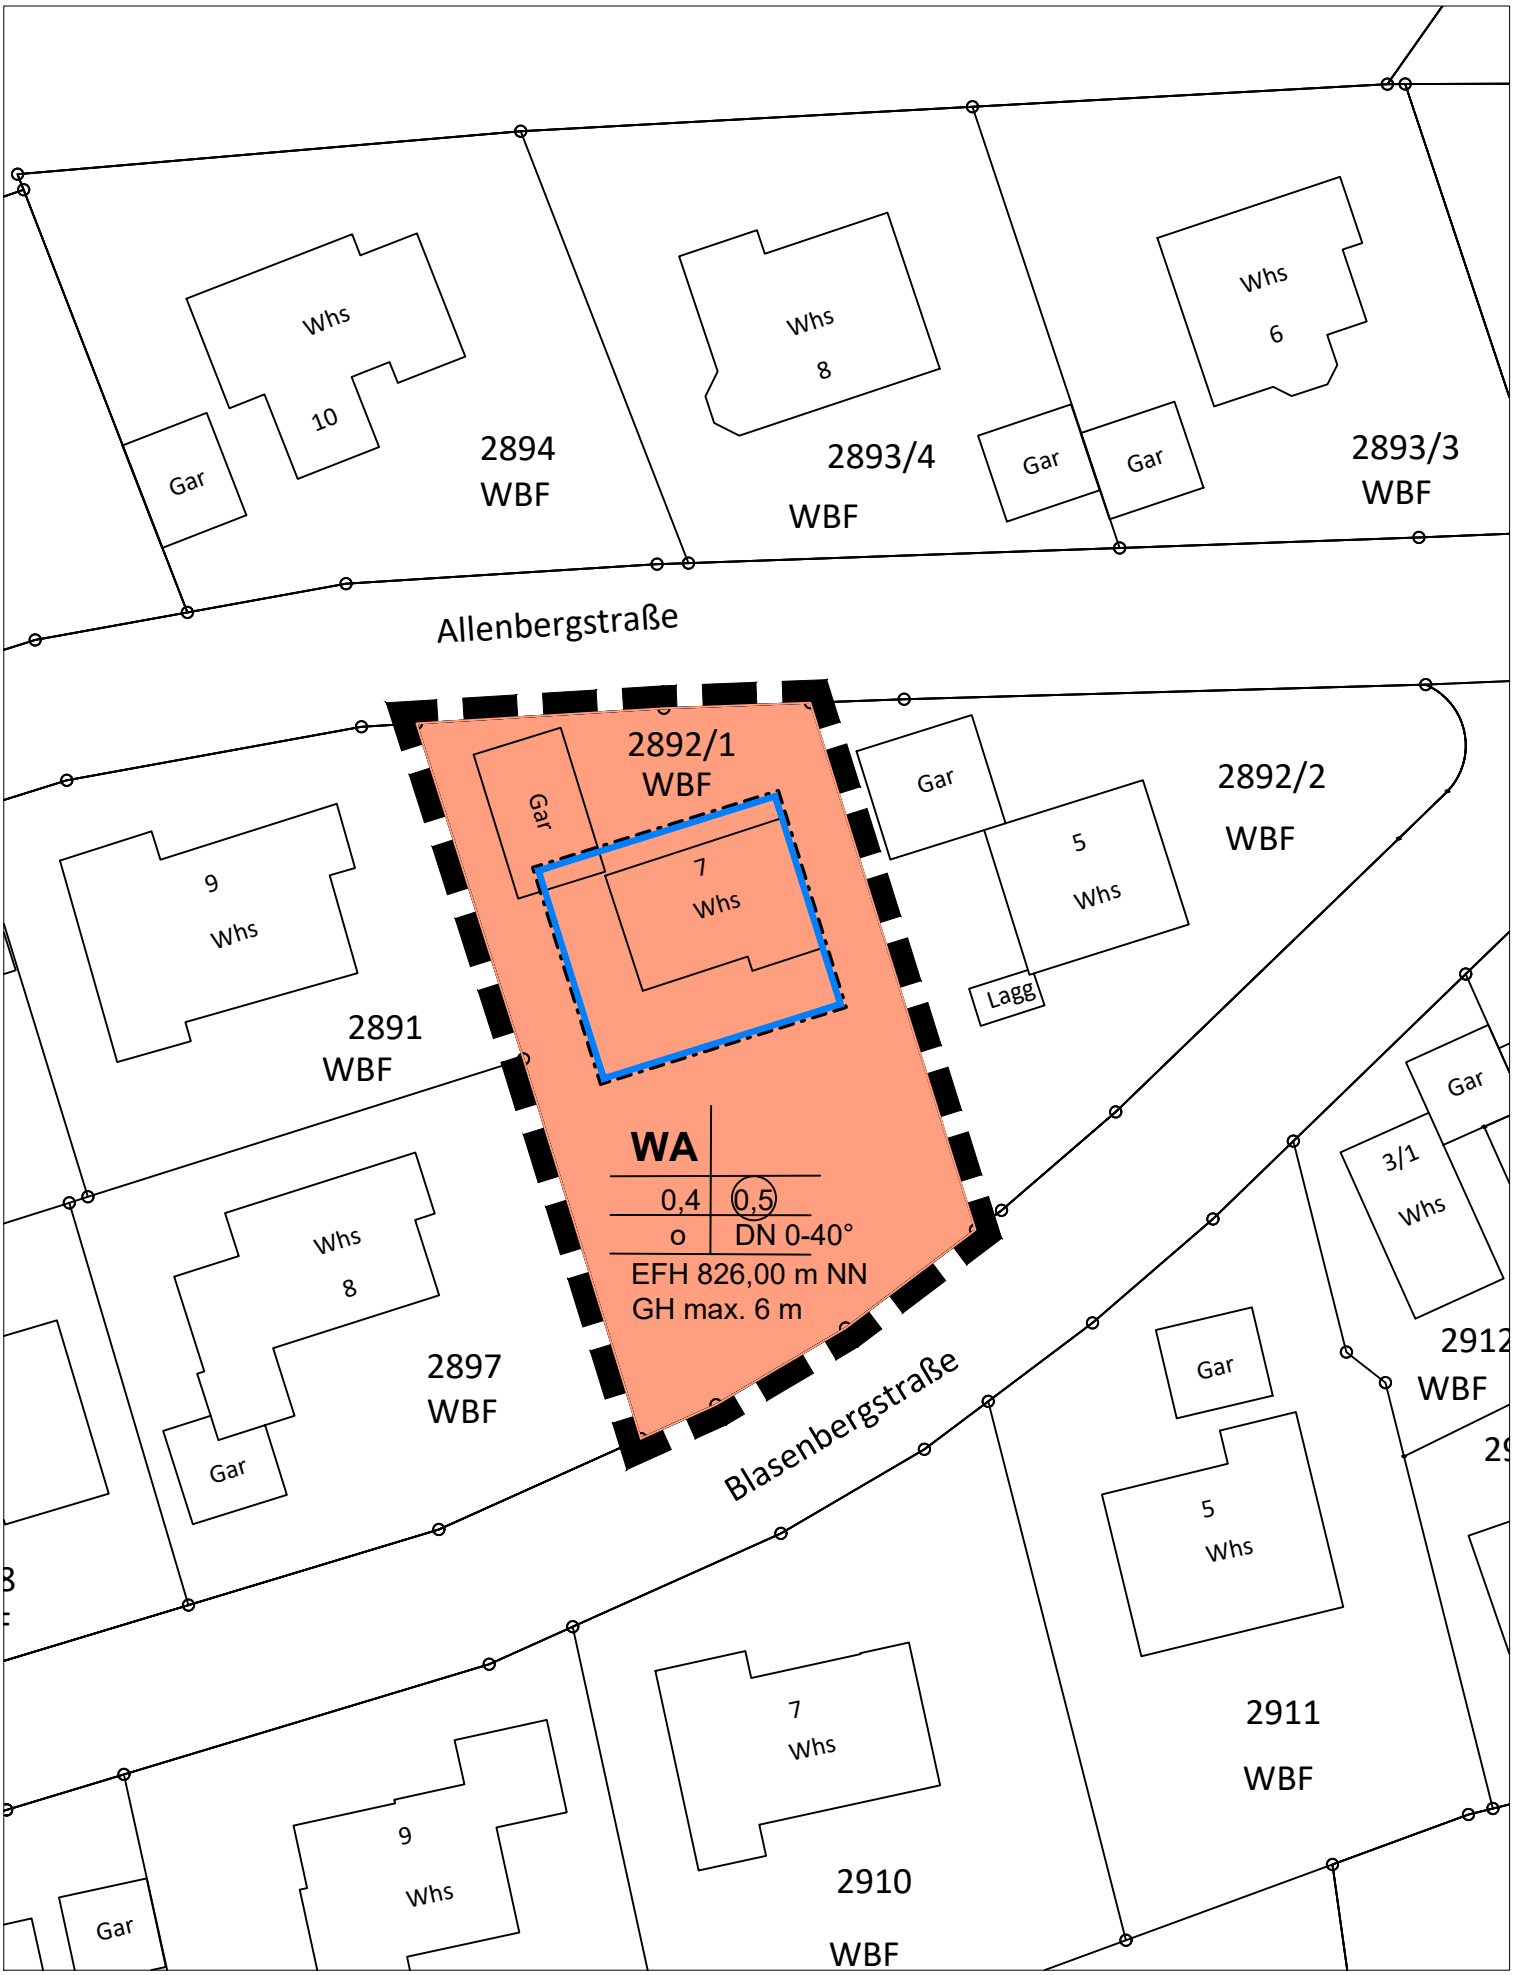


Bebauungsplanänderung
"Allenbergstraße"
Albstadt - Onstmettingen

NORD

M 1:500

ALBSTADT

Stadtplanungsamt
61.1 - Si / Schn
Albstadt, den 17.12.2021