


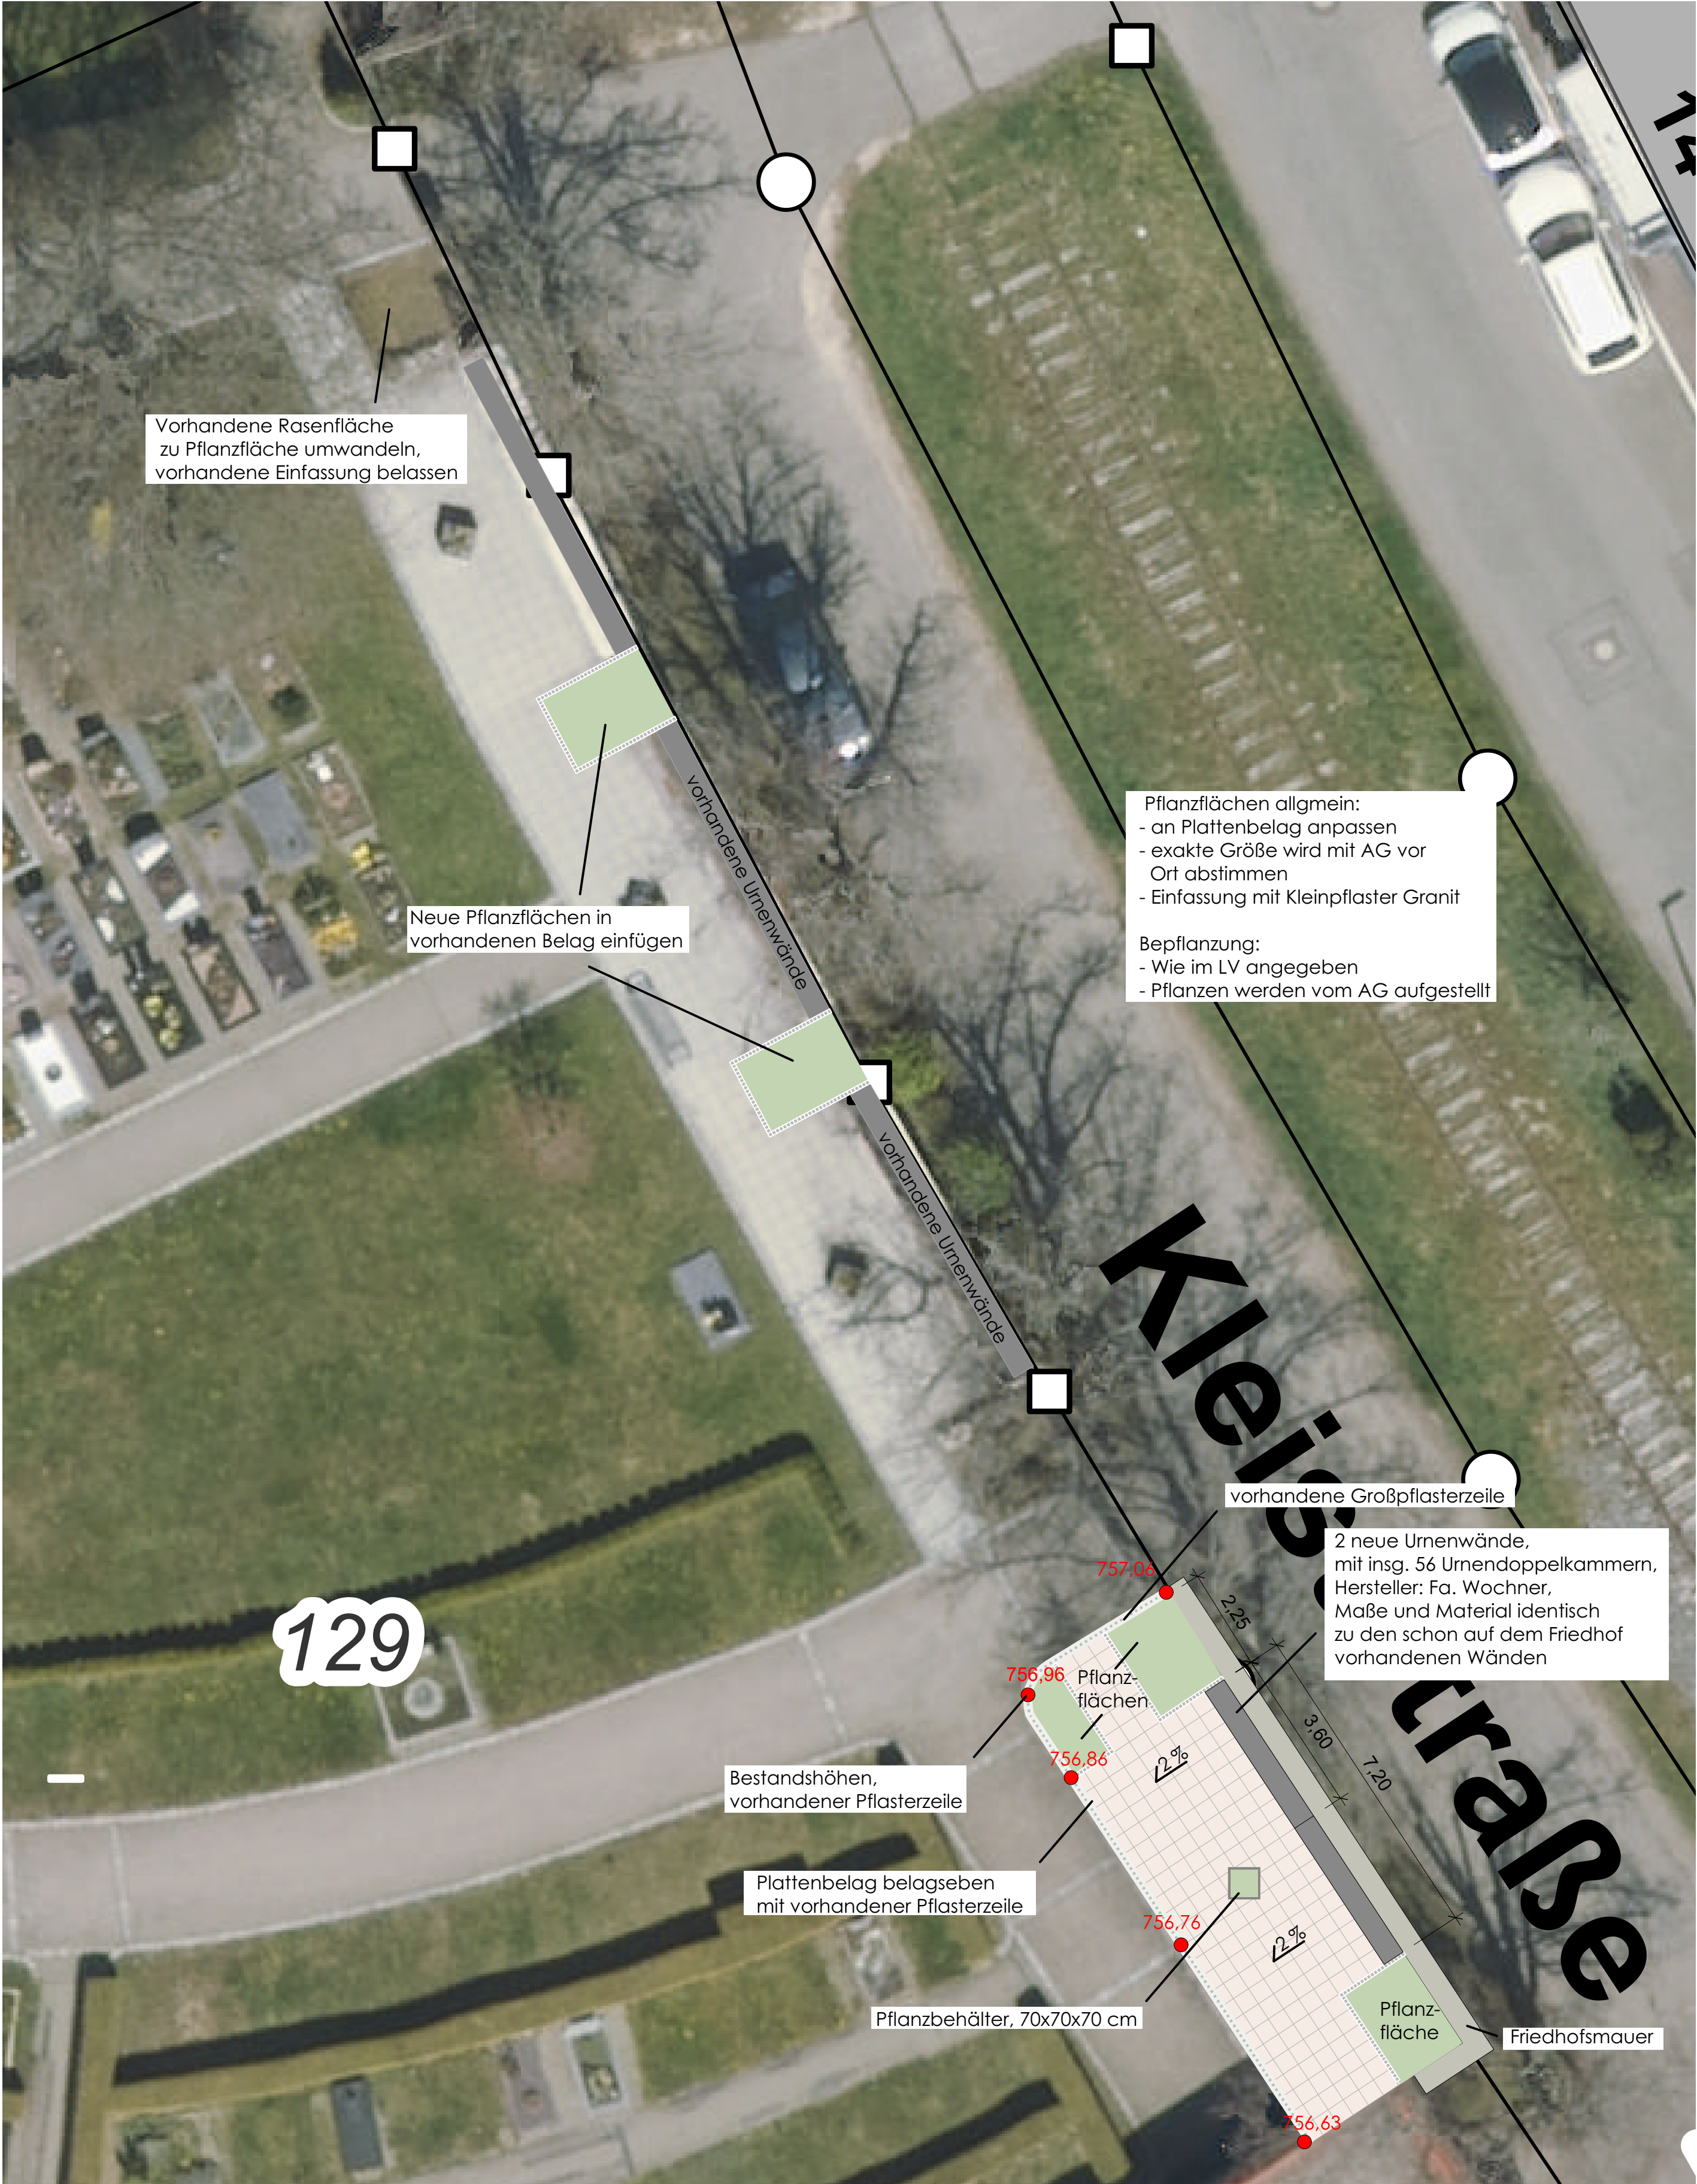

PLAN INFORMATION		
PLAN		
Ausführungsplan: Urnenwandanlage 4. BA		
VERORTUNG		
Friedhof Albstadt Truchtersfeld		
BEMERKUNG		
Detailzeichnungen der Urnenwände werden von der Fa. Wochner bereitgestellt		
MASSTAB	ERSTELLUNGSDATUM, VERFASSER:	AUFTRAGGEBER:
1 : 100	09.03.2022, Benz	Stadt Albstadt, Amt f. Bauen und Service