


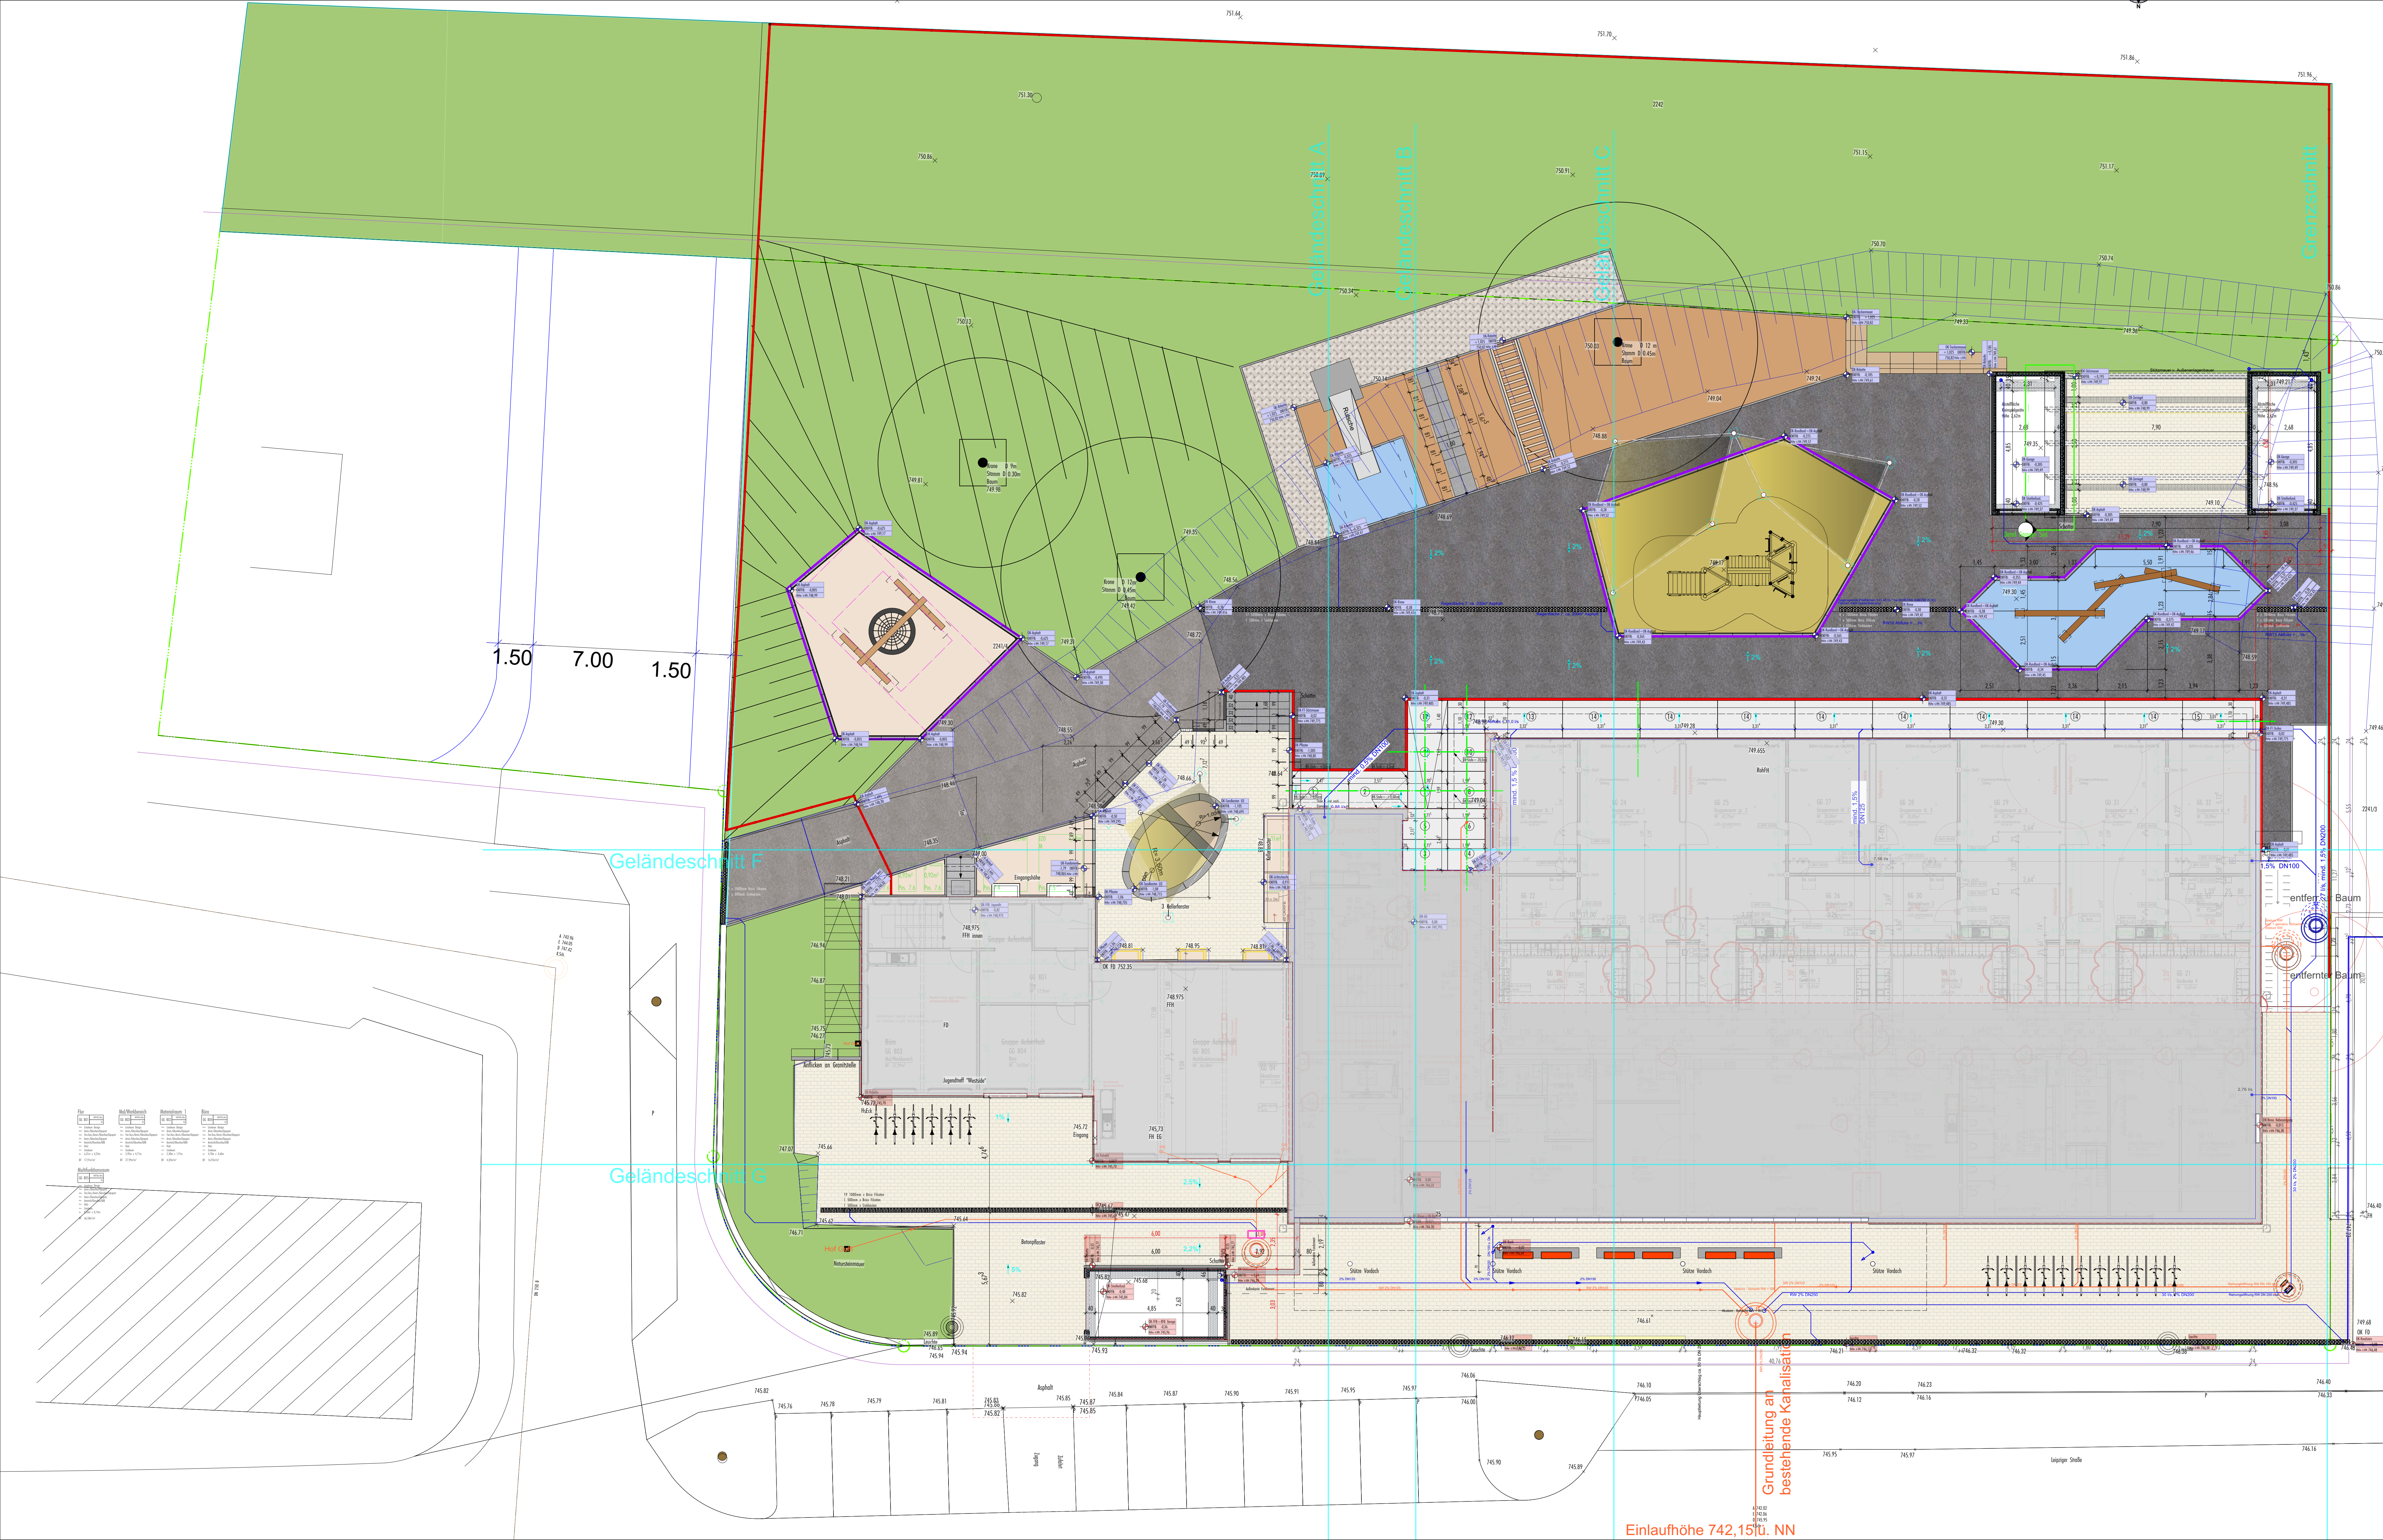

Architektenplan

Nur gültig in Verbindung mit Statikplänen, stat. Berechnungen, Ausführungsplänen von Fachplanern. Alle Pläne sind vom Auftragnehmer auf Übereinstimmung zu prüfen. Abweichungen sind vom Arbeitsbeginn zu klären. Höhenangaben für Türen und Fenster beziehen sich auf OK RFB. Sämtliche Maße sind vor Ausführung zu prüfen, für Maßfehler haftet der Auftragnehmer. Alle einschlägigen DIN-Vorschriften und Richtlinien der Hersteller von Baustoffen sind einzuhalten. Gegebenenfalls in den Plänen fehlende Wärme-, Feuchtigkeits- und Schallsicherungen sind unverzüglich der Bauleitung mitzuteilen und vom Unternehmer selbstständig zu ergänzen. Für die Zeichnungen behalten wir uns alle Urheberrechte vor. Sie bleiben unser geistiges Eigentum und dürfen ohne unsere ausdrückliche Genehmigung weder vervielfältigt noch Dritten zugänglich gemacht werden.

	STAHLBETON BESTAND		GS-WÄNDE		ABWASSER
	MÄUERBESTAND		GER-STÄNDER		REGENWASSER
	MÄUERWERK		Dränung hart		HAUPTWASSERLEITUNG
	STAHLBETON NEU		Dränung weich		GIEßLEITUNG
	KREISSECHNITT		Wand feuerverputzt (F30)		STROH
	BETONERDGESL.		BRICKWAND F40		Drainage
	NEUBAU				
	ABBRICH				

ABKÜRZUNGEN

AS ANSCHLUSSE	HS HAUSGRUND	RFB ROHFUßBODEN	SM SCHÜTTMAUERWERK
BA BODENBELAG	KS KANALISIERUNG	RFB FERTIGFUßBODEN	SWS STARKER WANDSCHUTZ
BD BODENBELAG	RFB ROHFLÄCHEN	RFB FERTIGFLÄCHEN	TS TRENNSCHEIBE
BN BRÜCKENBANK	RFB ROHFLÄCHEN	RFB FERTIGFLÄCHEN	WD WANDDÜBELSCHUTZ
DA DACHAUFBAU	RL KOLLIERUNG	FL FÜßBODENKANTAL	WN WANDSCHEIBE
DD DACHAUFBAU	RR REINIGUNG	FT FERTIGFLÄCHEN	WWS WÄRMER WANDSCHUTZ
DF DECKENBELAG	SB SCHÜTTBOGEN	GR GRUNDRIß	SK SCHÜTTBOGEN
			HS HALTESCHENE

Version: D-Kanal- und Leitungsführung Veränderung

Version: E-Änderung der Nutzungsplanung

Gem.: Albstadt-Ebingen

Flurstück: 2241/4

Ausführungsplan

Projekt:
Neubau einer Kindertagesstätte mit Teilnutzung Jugendtreff Westside
Leipziger Straße 25
72458 Albstadt-Ebingen

Bauherr:
Stadt Albstadt, Amt für Bauen und Service
Am Markt 2
72461 Albstadt-Tailfingen

Planung:
Dipl.-Ing. (FH) Karl-Eugen Maute



Marktstraße 10, 72458 Albstadt,
Fon 07431/934411
maute@strichwerk.de


Maßstab: 1:100

Datum: 04.03.2022



Gezeichnet: kern/ks

Außenanlage Gesamt	01	A
--------------------	----	---


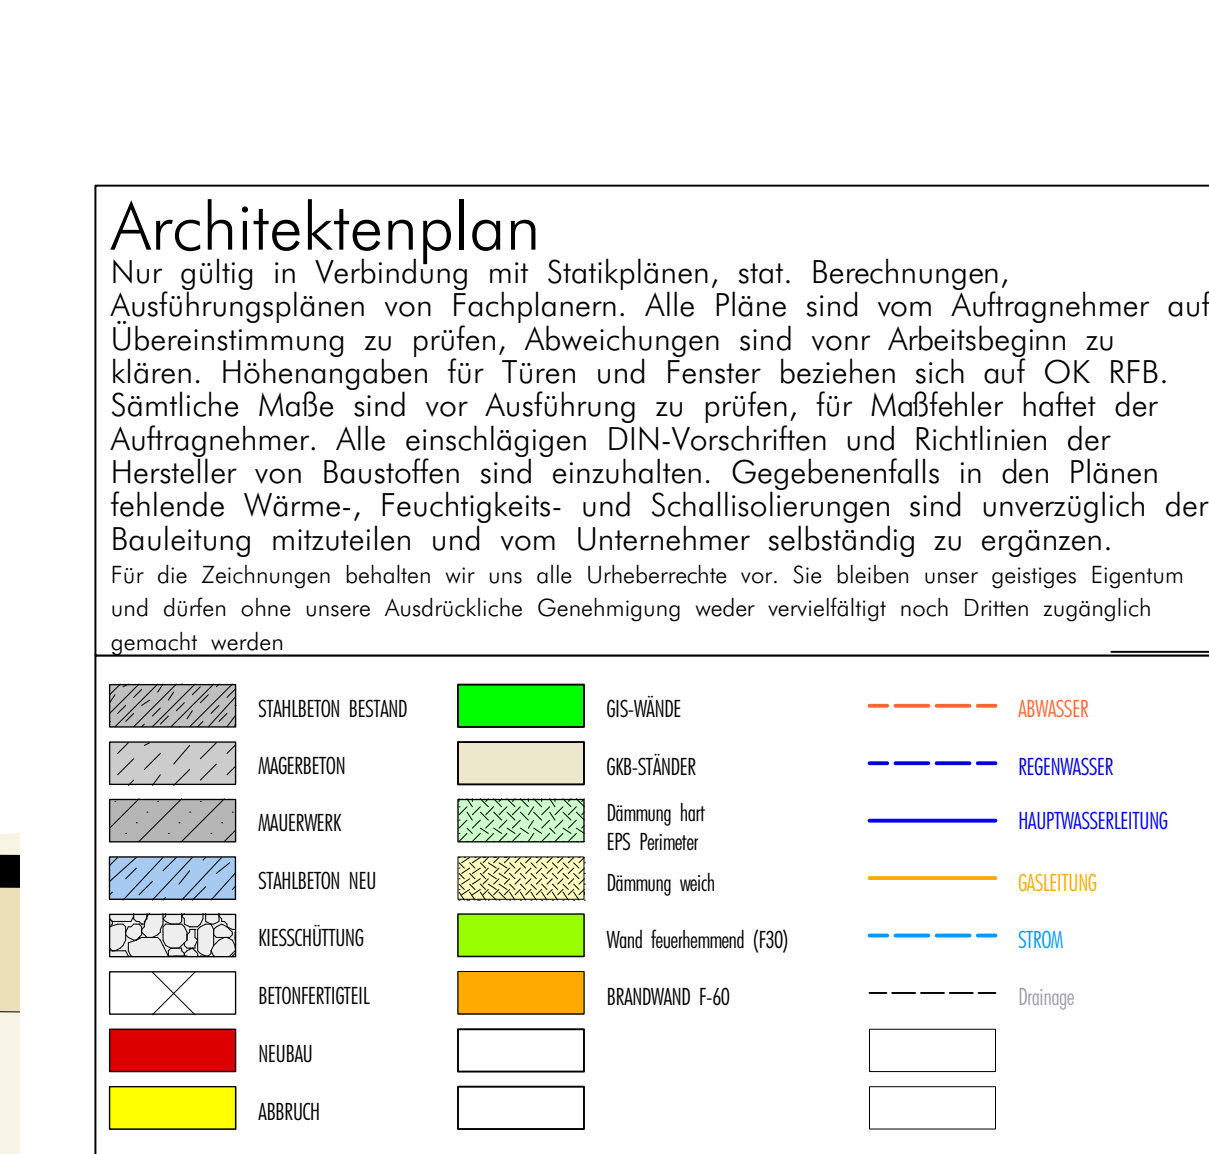
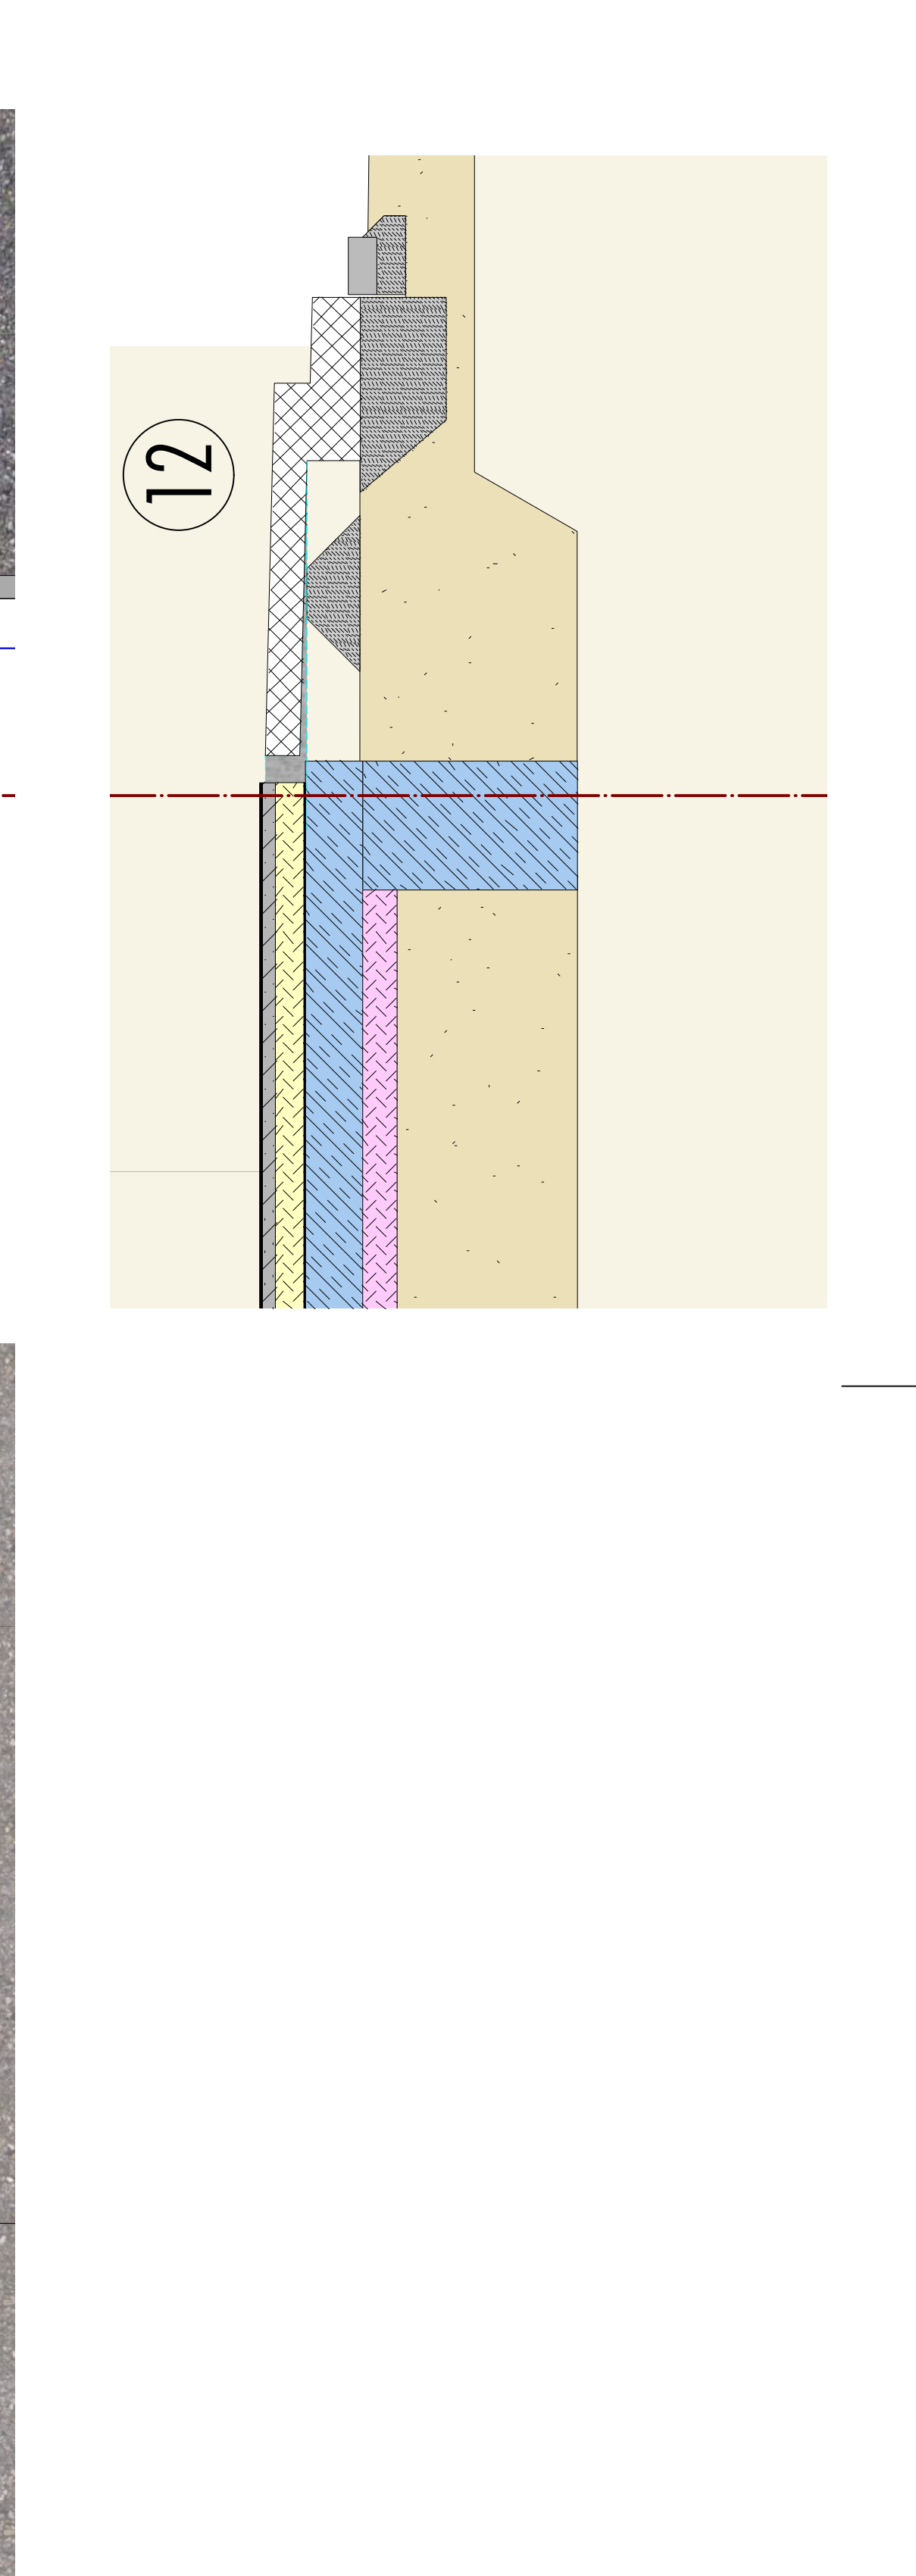


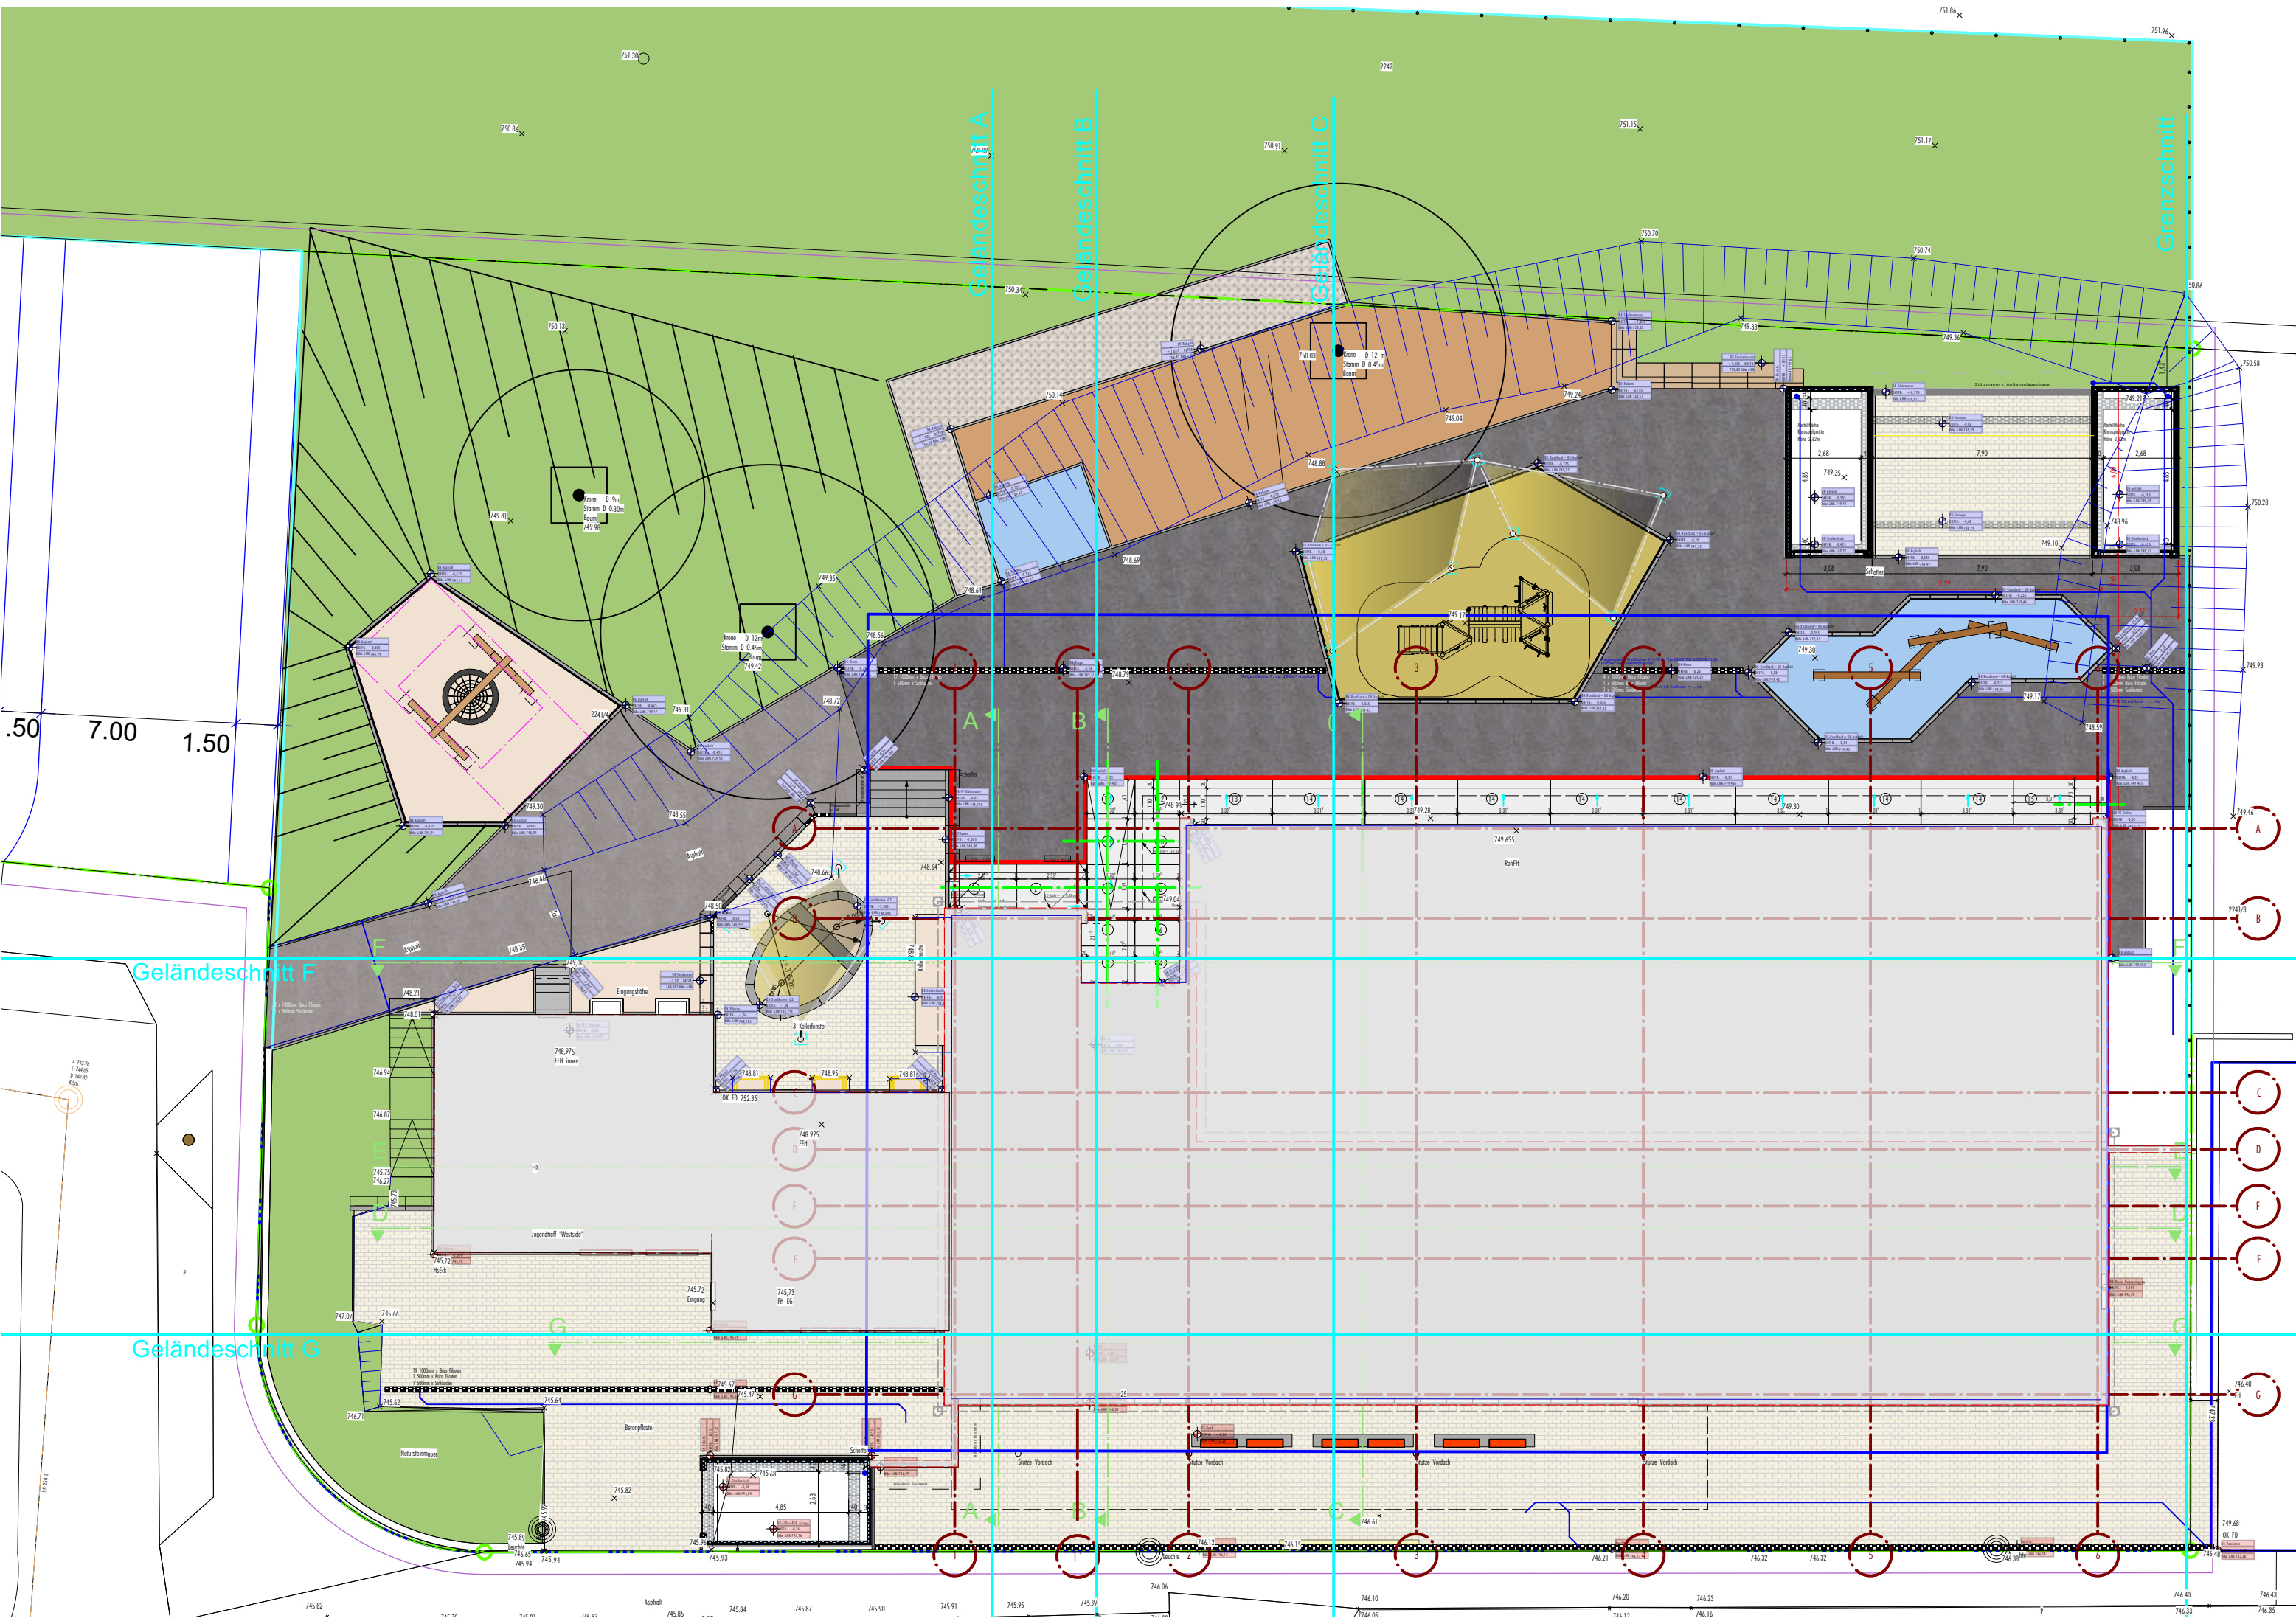

Garagen Nordseite

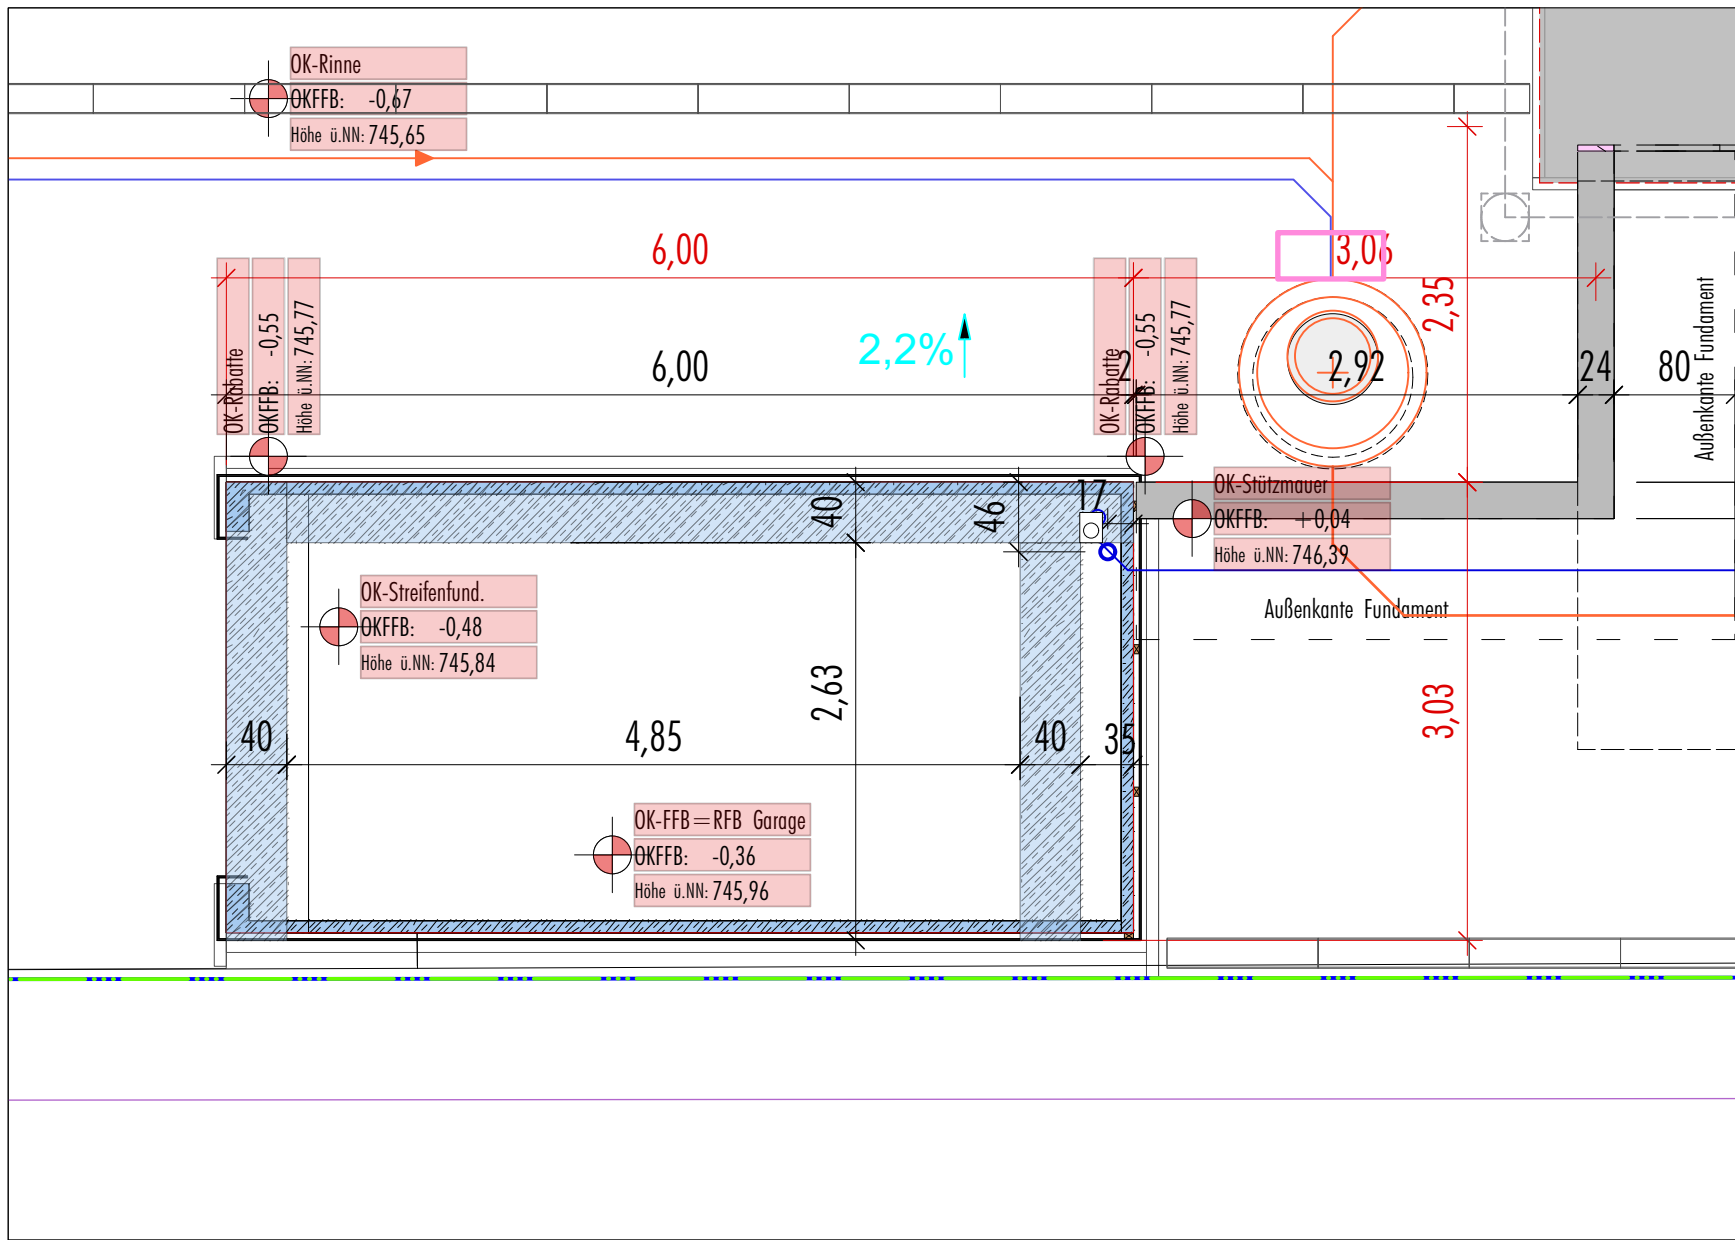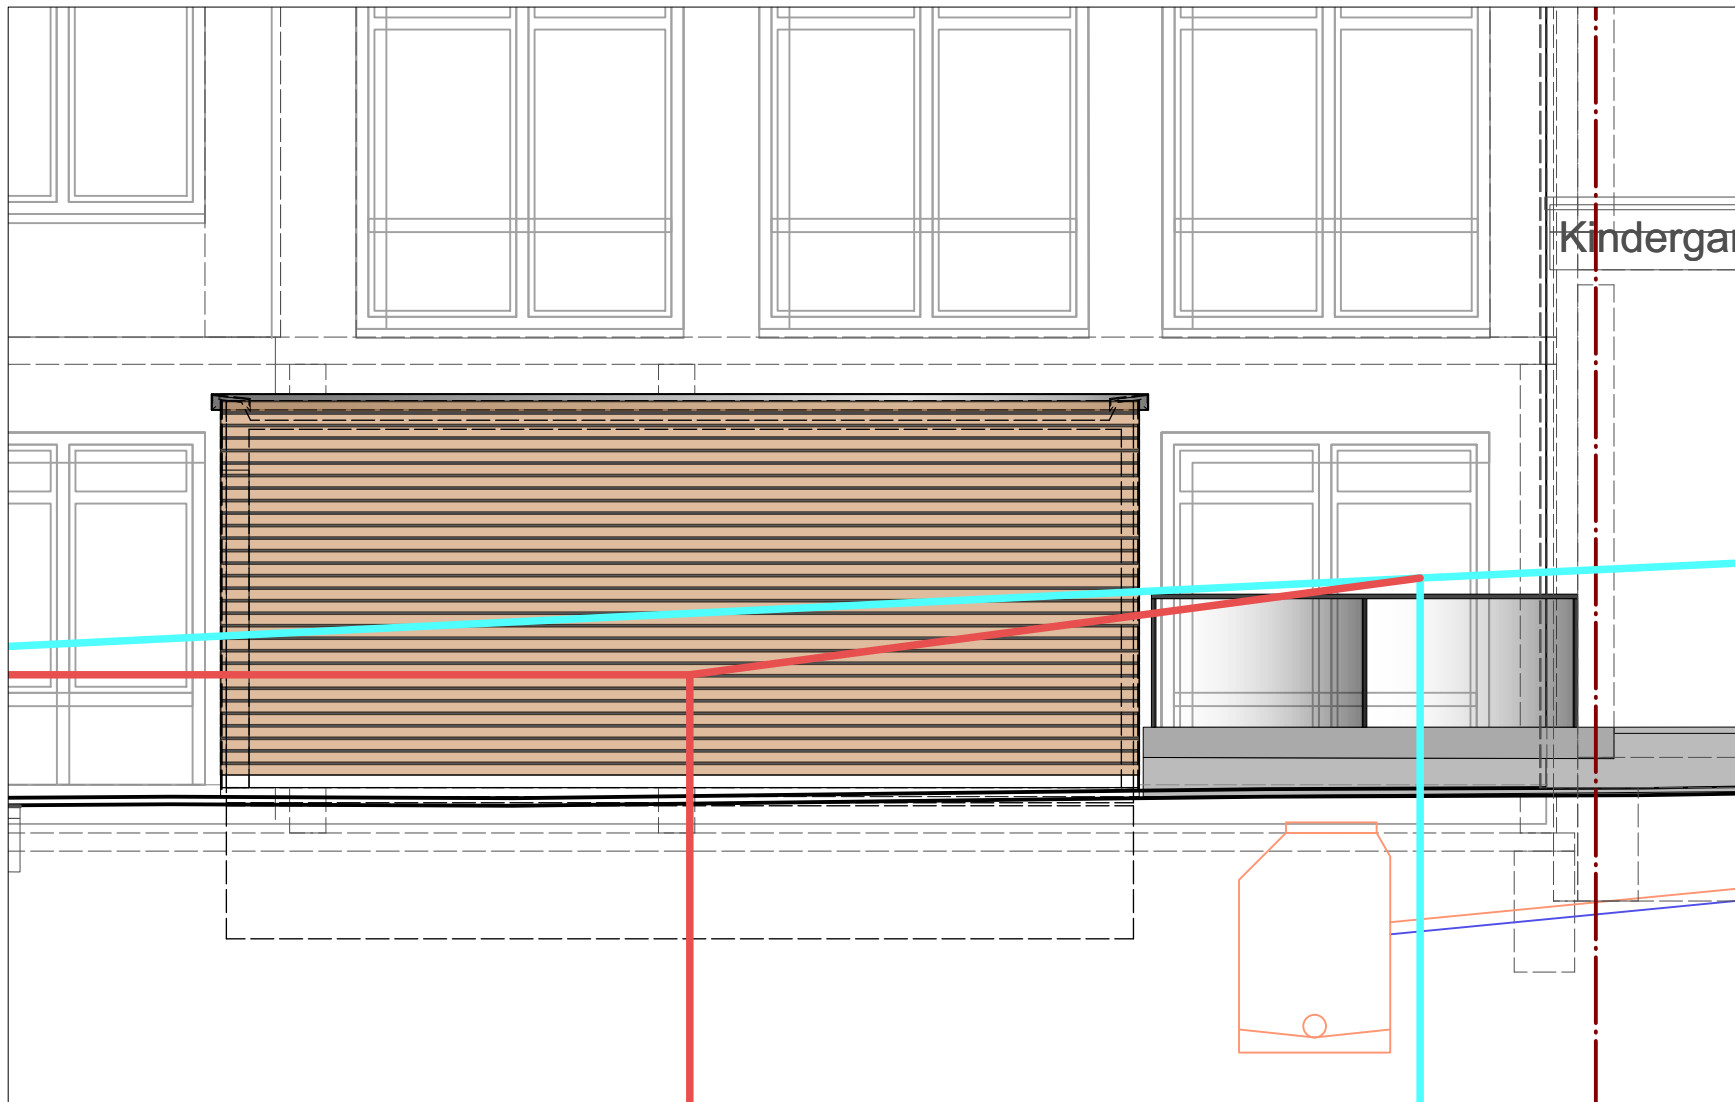

Garagen Südseite

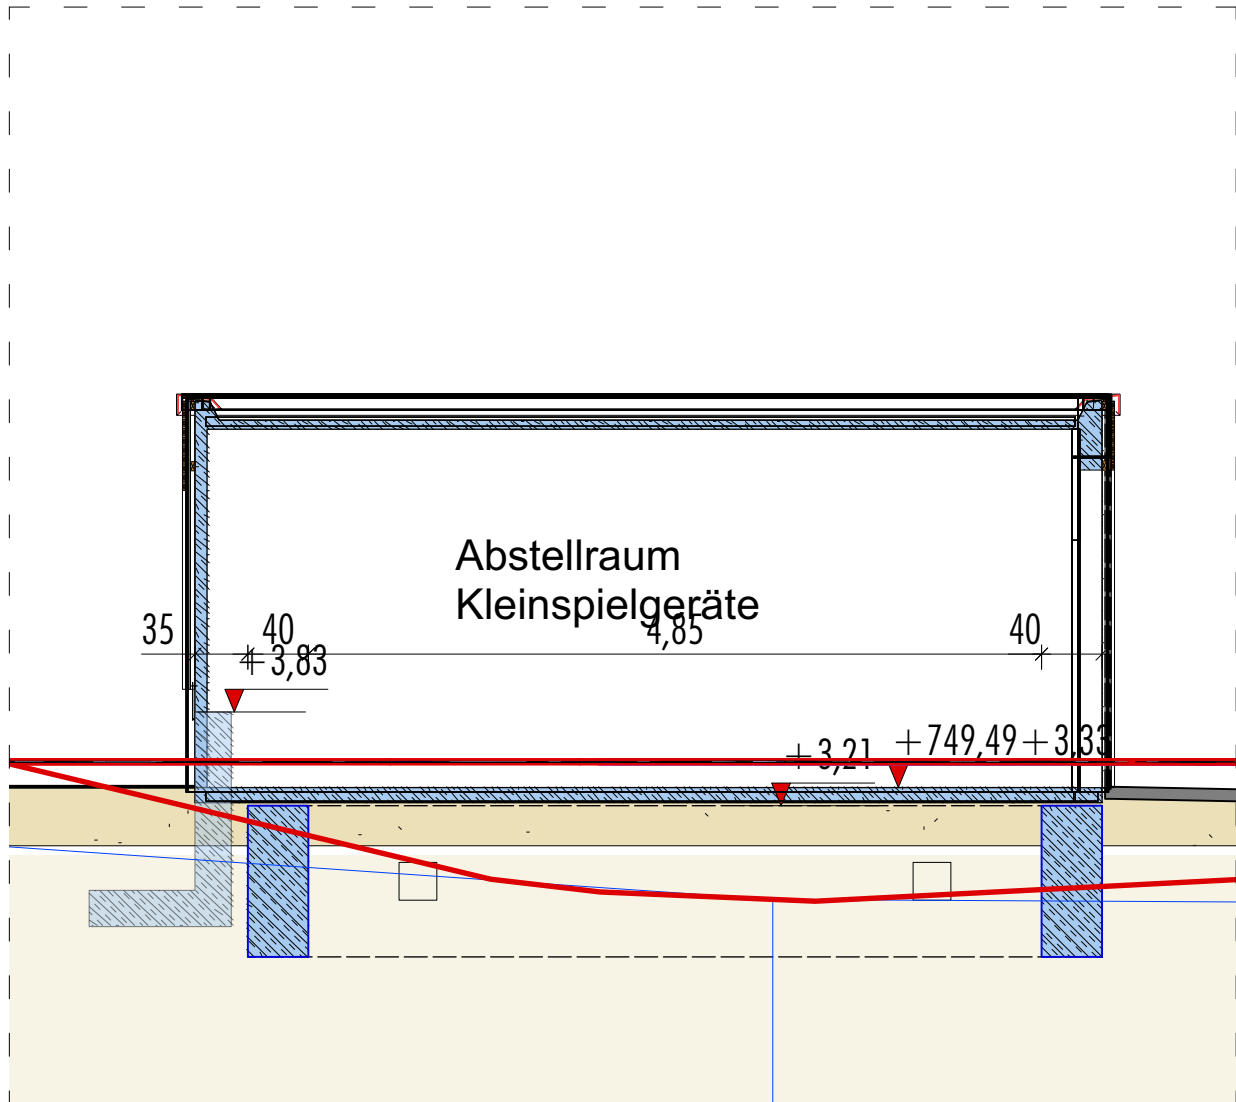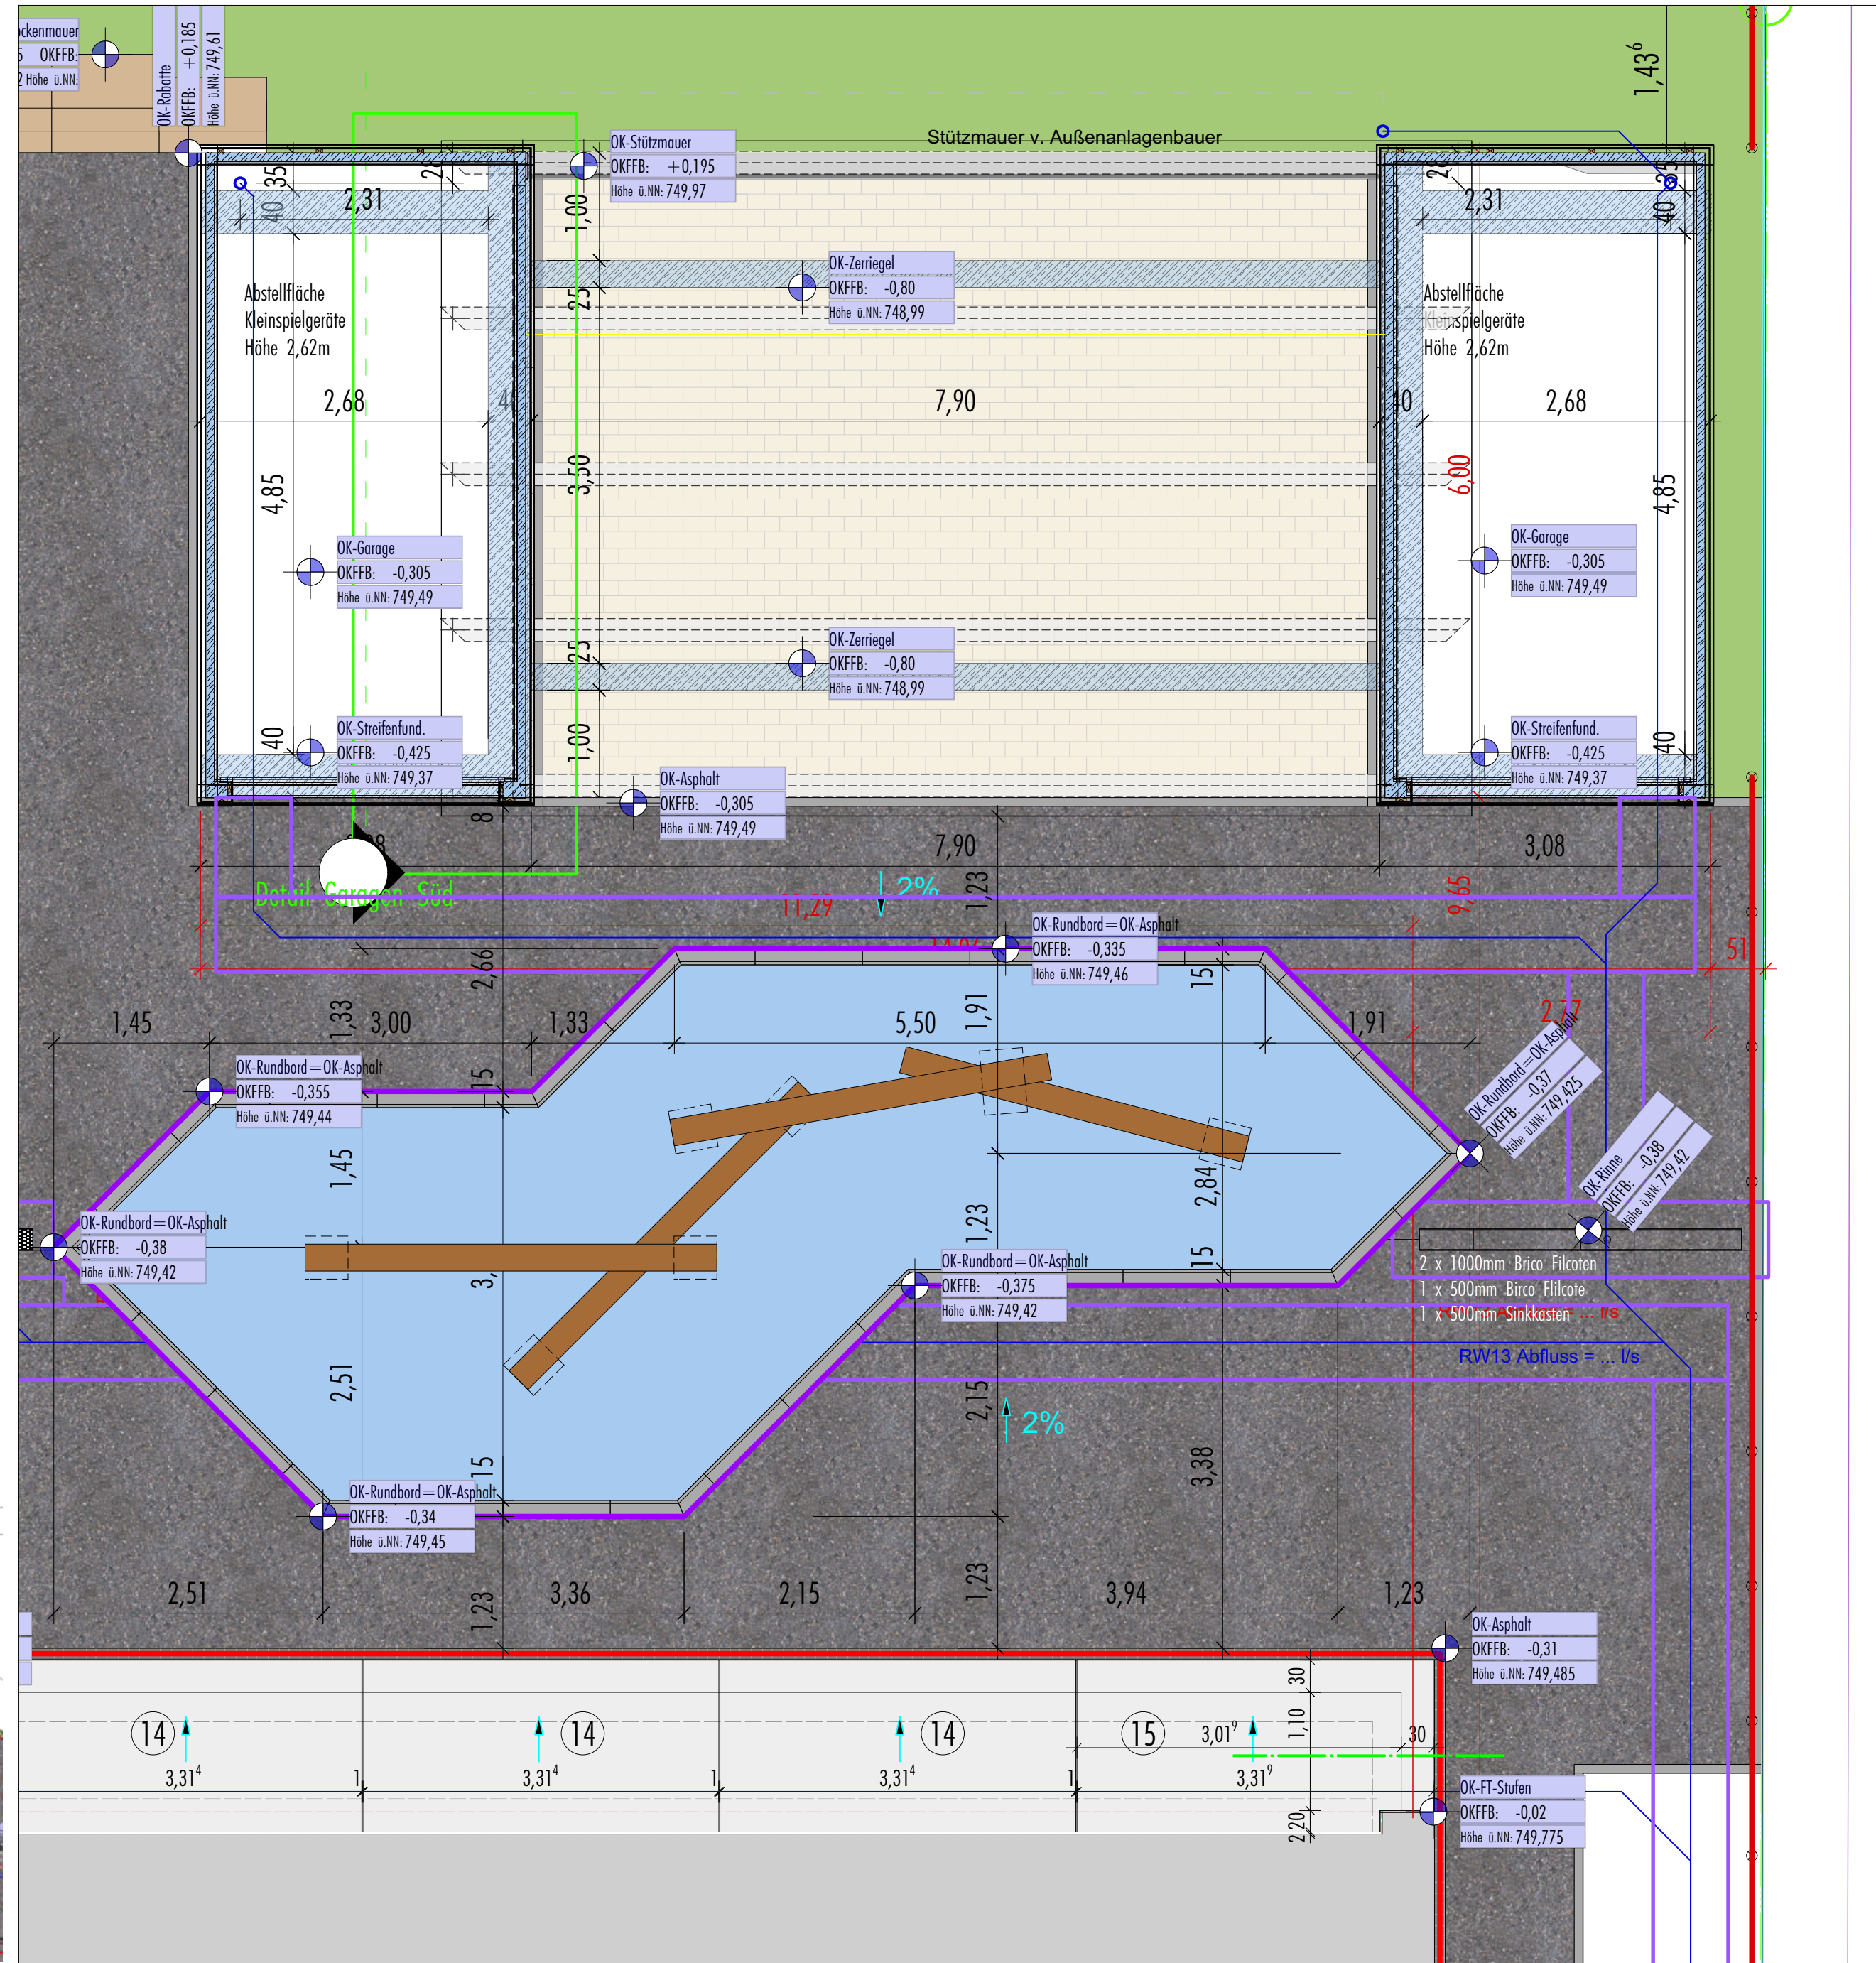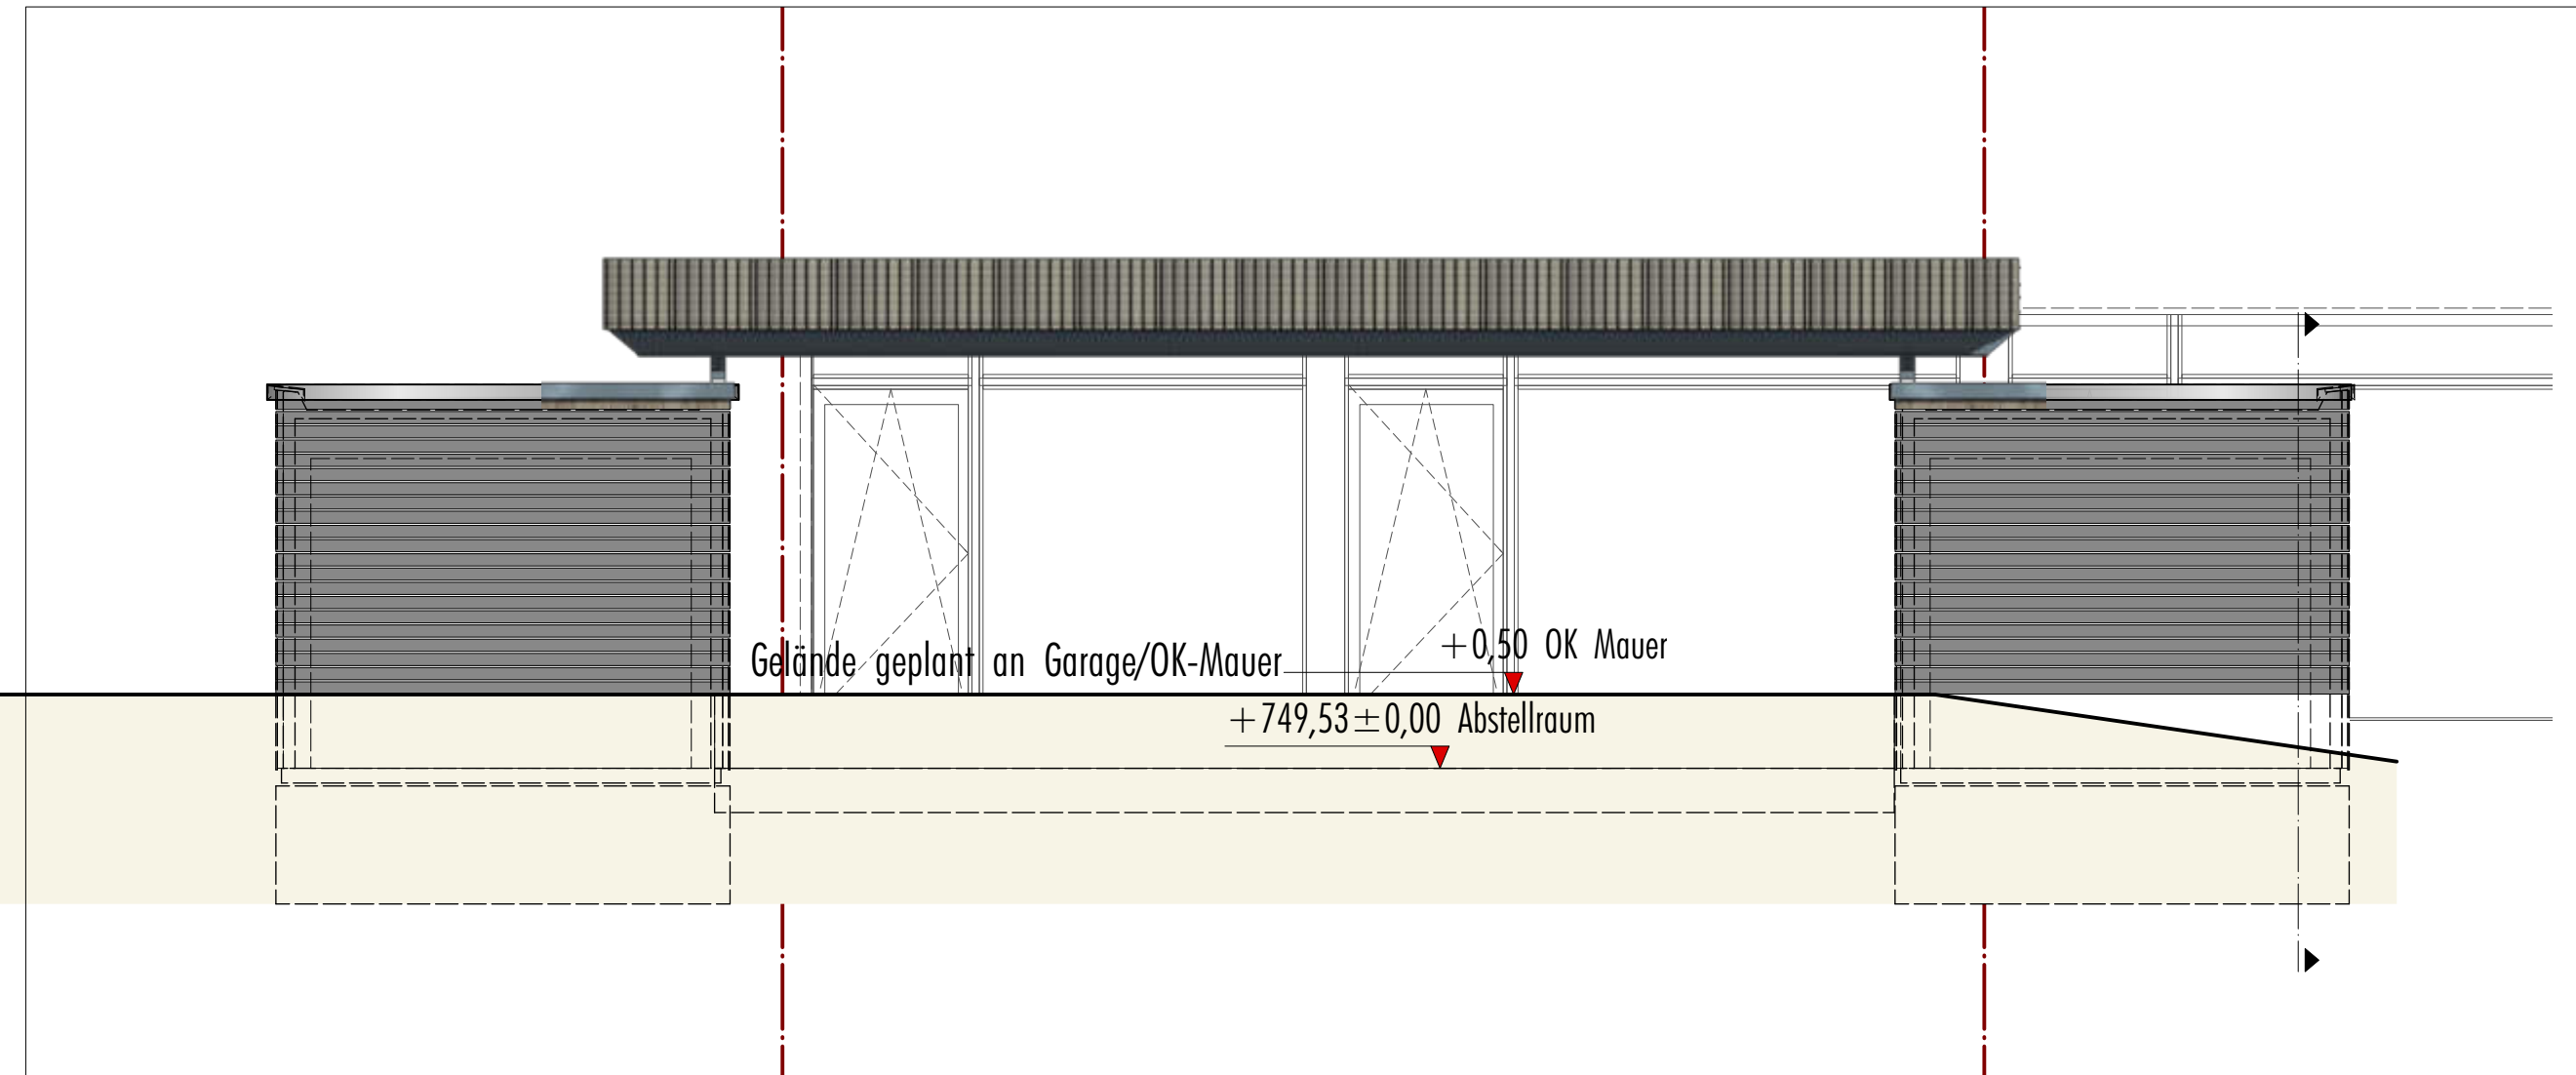


Architektenplan
Nur gültig in Verbindung mit Statikplänen, stat. Berechnungen, Ausführungsplänen von Fachplanern. Alle Pläne sind vom Auftragnehmer auf Übereinstimmung zu prüfen, Abweichungen sind vonr Arbeitsbeginn zu klären. Höhenangaben für Türen und Fenster beziehen sich auf OK RFB. Sämtliche Maße sind vor Ausführung zu prüfen, für Maßfehler haftet der Auftragnehmer. Alle einschlägigen DIN-Vorschriften und Richtlinien der Hersteller von Baustoffen sind einzuhalten. Gegebenenfalls in den Plänen fehlende Wärme-, Feuchtigkeits- und Schallsicherungen sind unverzüglich der Bauleitung mitzuteilen und vom Unternehmer selbstständig zu ergänzen. Für die Zeichnungen behalten wir uns alle Urheberrechte vor. Sie bleiben unser geistiges Eigentum und dürfen ohne unsere Ausdrückliche Genehmigung weder vervielfältigt noch Dritten zugänglich gemacht werden.

ABKÜRZUNGEN
ZAS ANSCHLUSSE
BA BODENBELAG
BD BODENDURCHBRUCH
BRH BRÜSTUNGSHÖHE
DA DACHAUSFÄHRUNG
DD DECKENDURCHBRUCH
DF DEHNFUGE
HG HAUSGRUND
KS KANALSCHLE
RFB ROHFLUSSBOGEN
RH ROHRHÜLSE
RL ROLLADEN
RR REGENROHRE
SB SICHTBETON
RFB ROHFLUSSBOGEN
FHT FEUERHEIMENDIGE TÜR
FK FUSSBOGENKANAL
FT FERTIGTEIL
GR GURTROLLER
SM SICHTMAUERWERK
SWS SENNR. WANDSCHUTZ
TS TRENNSCHEIBE
WD WANDDURCHBRUCH
WN WANDNISCHE
WWS WAAGR. WANDSCHUTZ
SK SINNKASTEN
HS HALFTRENNSCHEIBE




Vers. D-Kanal- und Leitungsführung Veränderung	N	
Vers. E-Änderung der Versorgungsleitung		
Gem: Albstadt-Ebingen		
Flurstnr.: 2241/4		

Ausführungsplan

Projekt	Neubau einer Kindertagesstätte mit Teilnutzung Jugendtreff Westside Leipziger Straße 25 72458 Albstadt Ebingen		
Bauherr	Stadt Albstadt ,Amt für Bauen und Service Am Markt 2 72461 Albstadt-Tailfingen		
Planung	Dipl.-Ing. (FH) Karl-Eugen Maute		
Strichwerk®			
Marktstraße 10, 72458 Albstadt, Fon 07431/934411 maute@strichwerk.de			
Maßstab:	1:50	Datum:	04.03.2022
Garage/Stützmauer Nord/Süd		Planummer	Version
		04	A

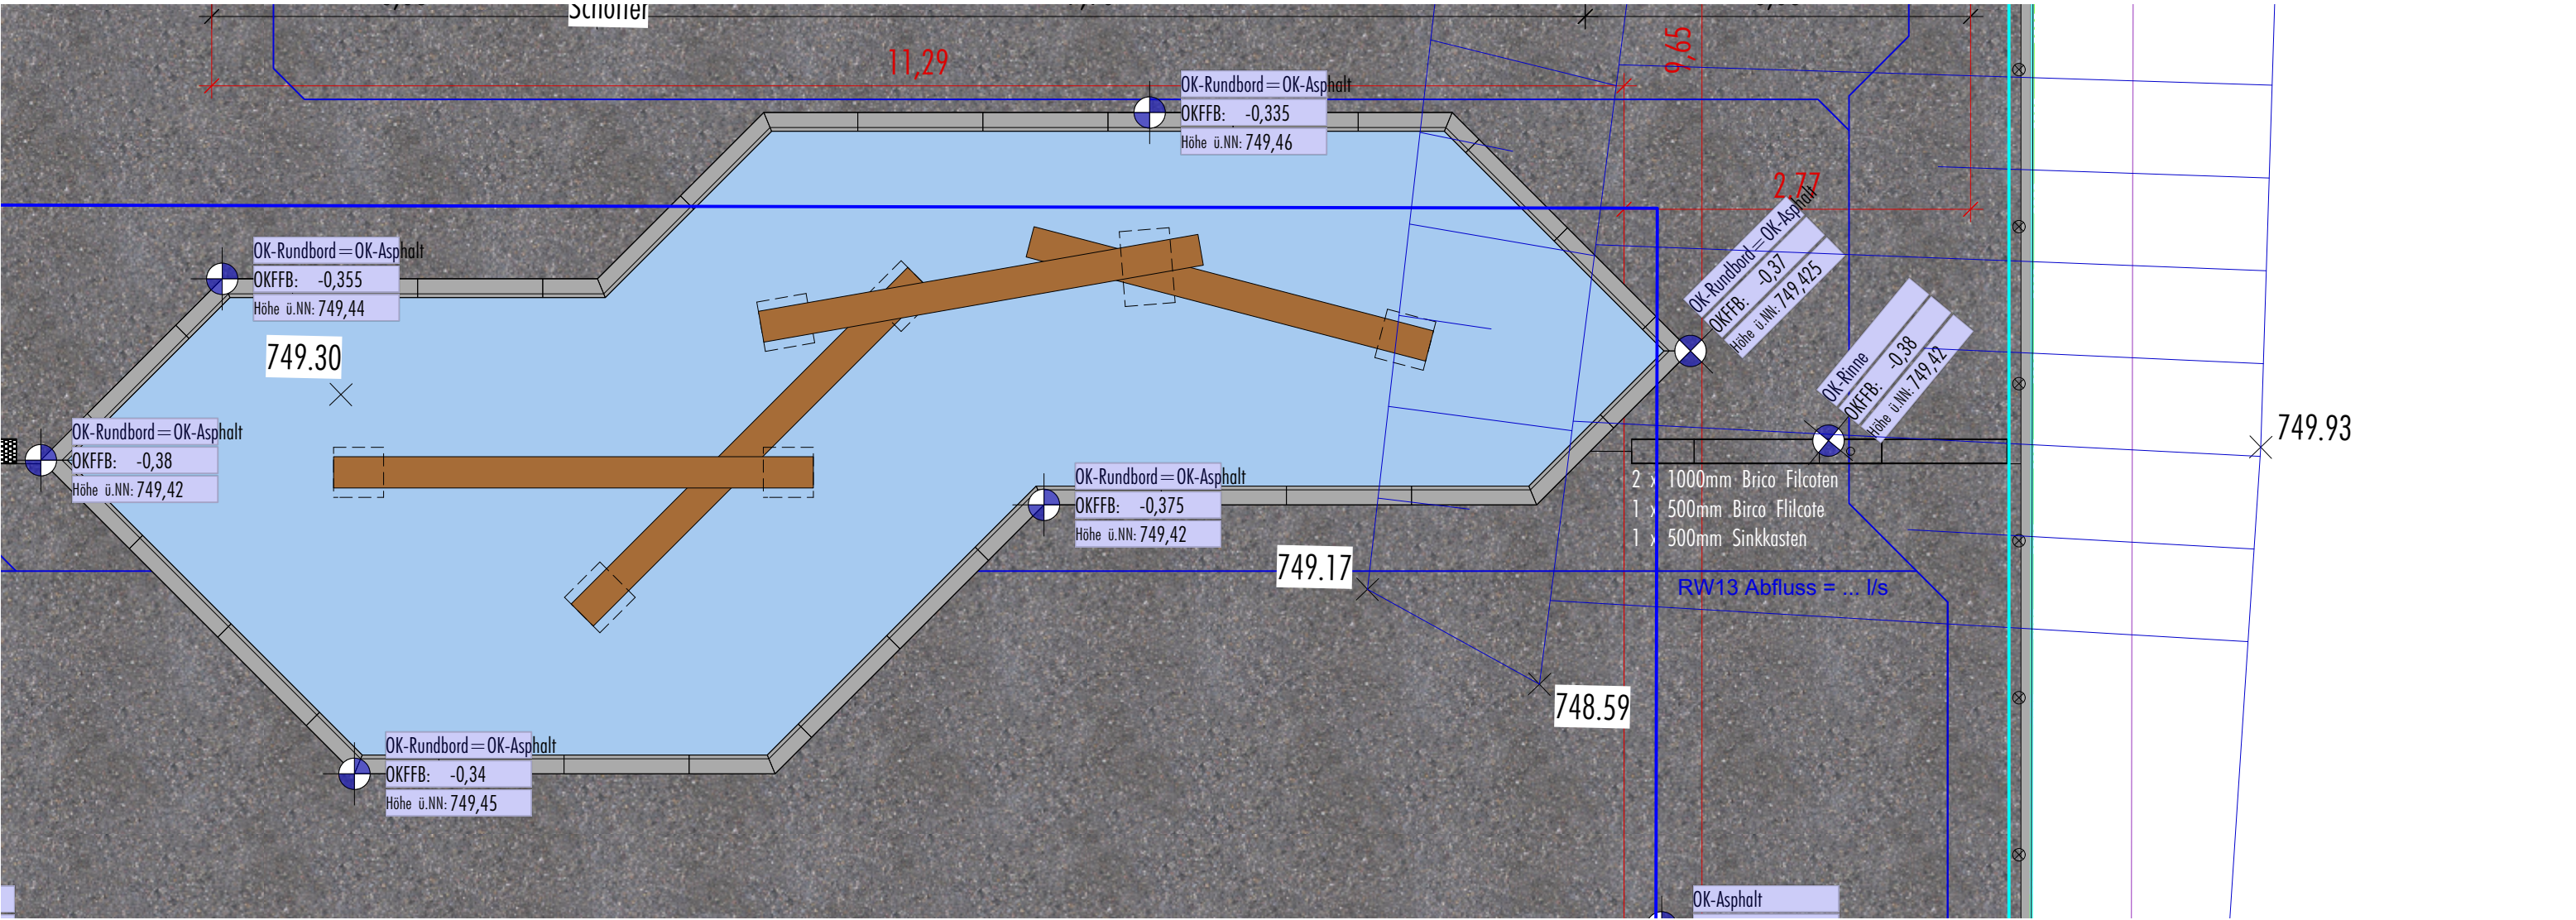

Bauherr Stadt Albstadt Amt für Bauen und Service_Am Markt 10_72461 Albstadt-Tailfingen				
Projekt Neubau einer Kindertagesstätte mit Teilnutzung Jugendtreff Leipzigerstraße 25 72458 Albstadt-Tailfingen	Dipl.-Ing. (FH) Karl-Eugen Maute		Maßstab: 1:50	Datum: 04.03.2022
	Strichwerk [©]		Fallschutz/Balancierbalk en	Plannummer
				Version
				05
	Marktstraße 10, 72458 Albstadt, Fon 07431/934411 maute@strichwerk.de			A

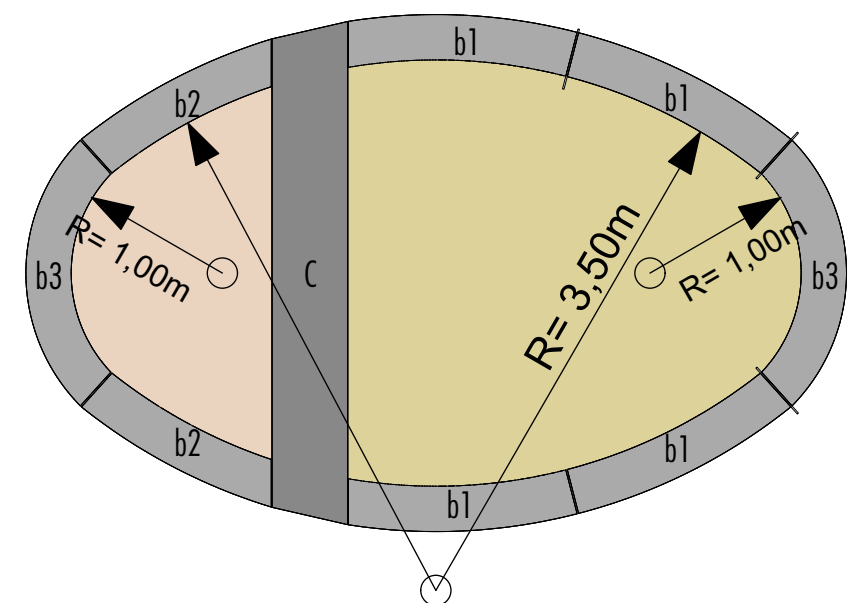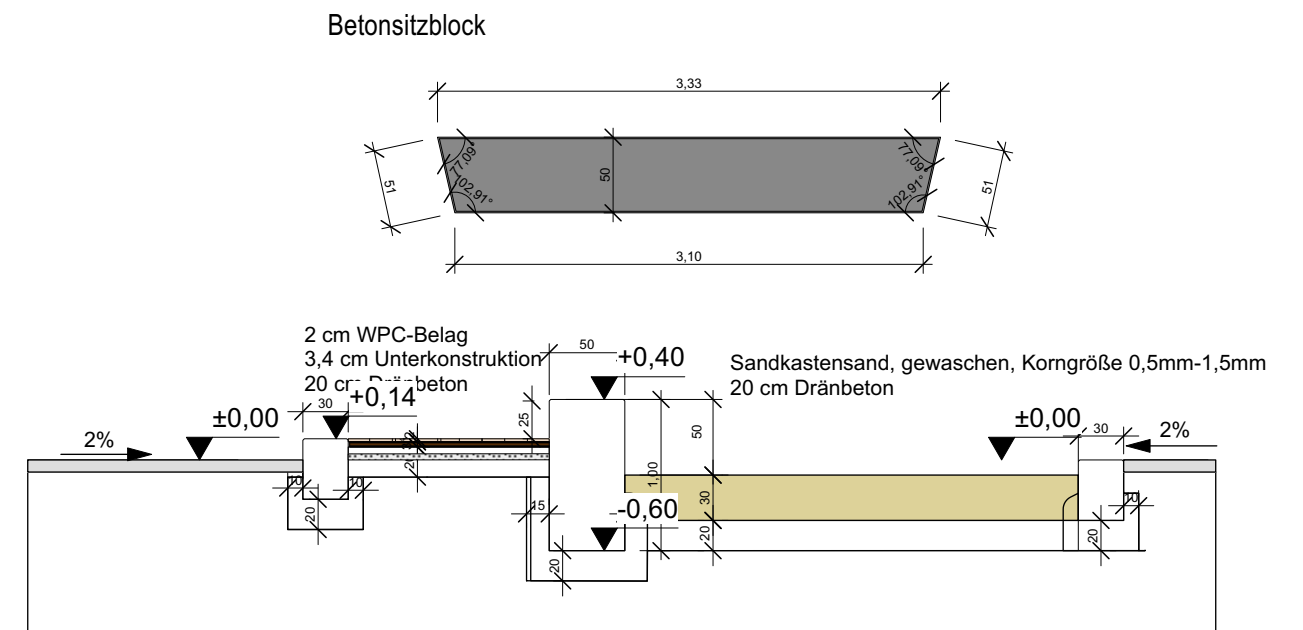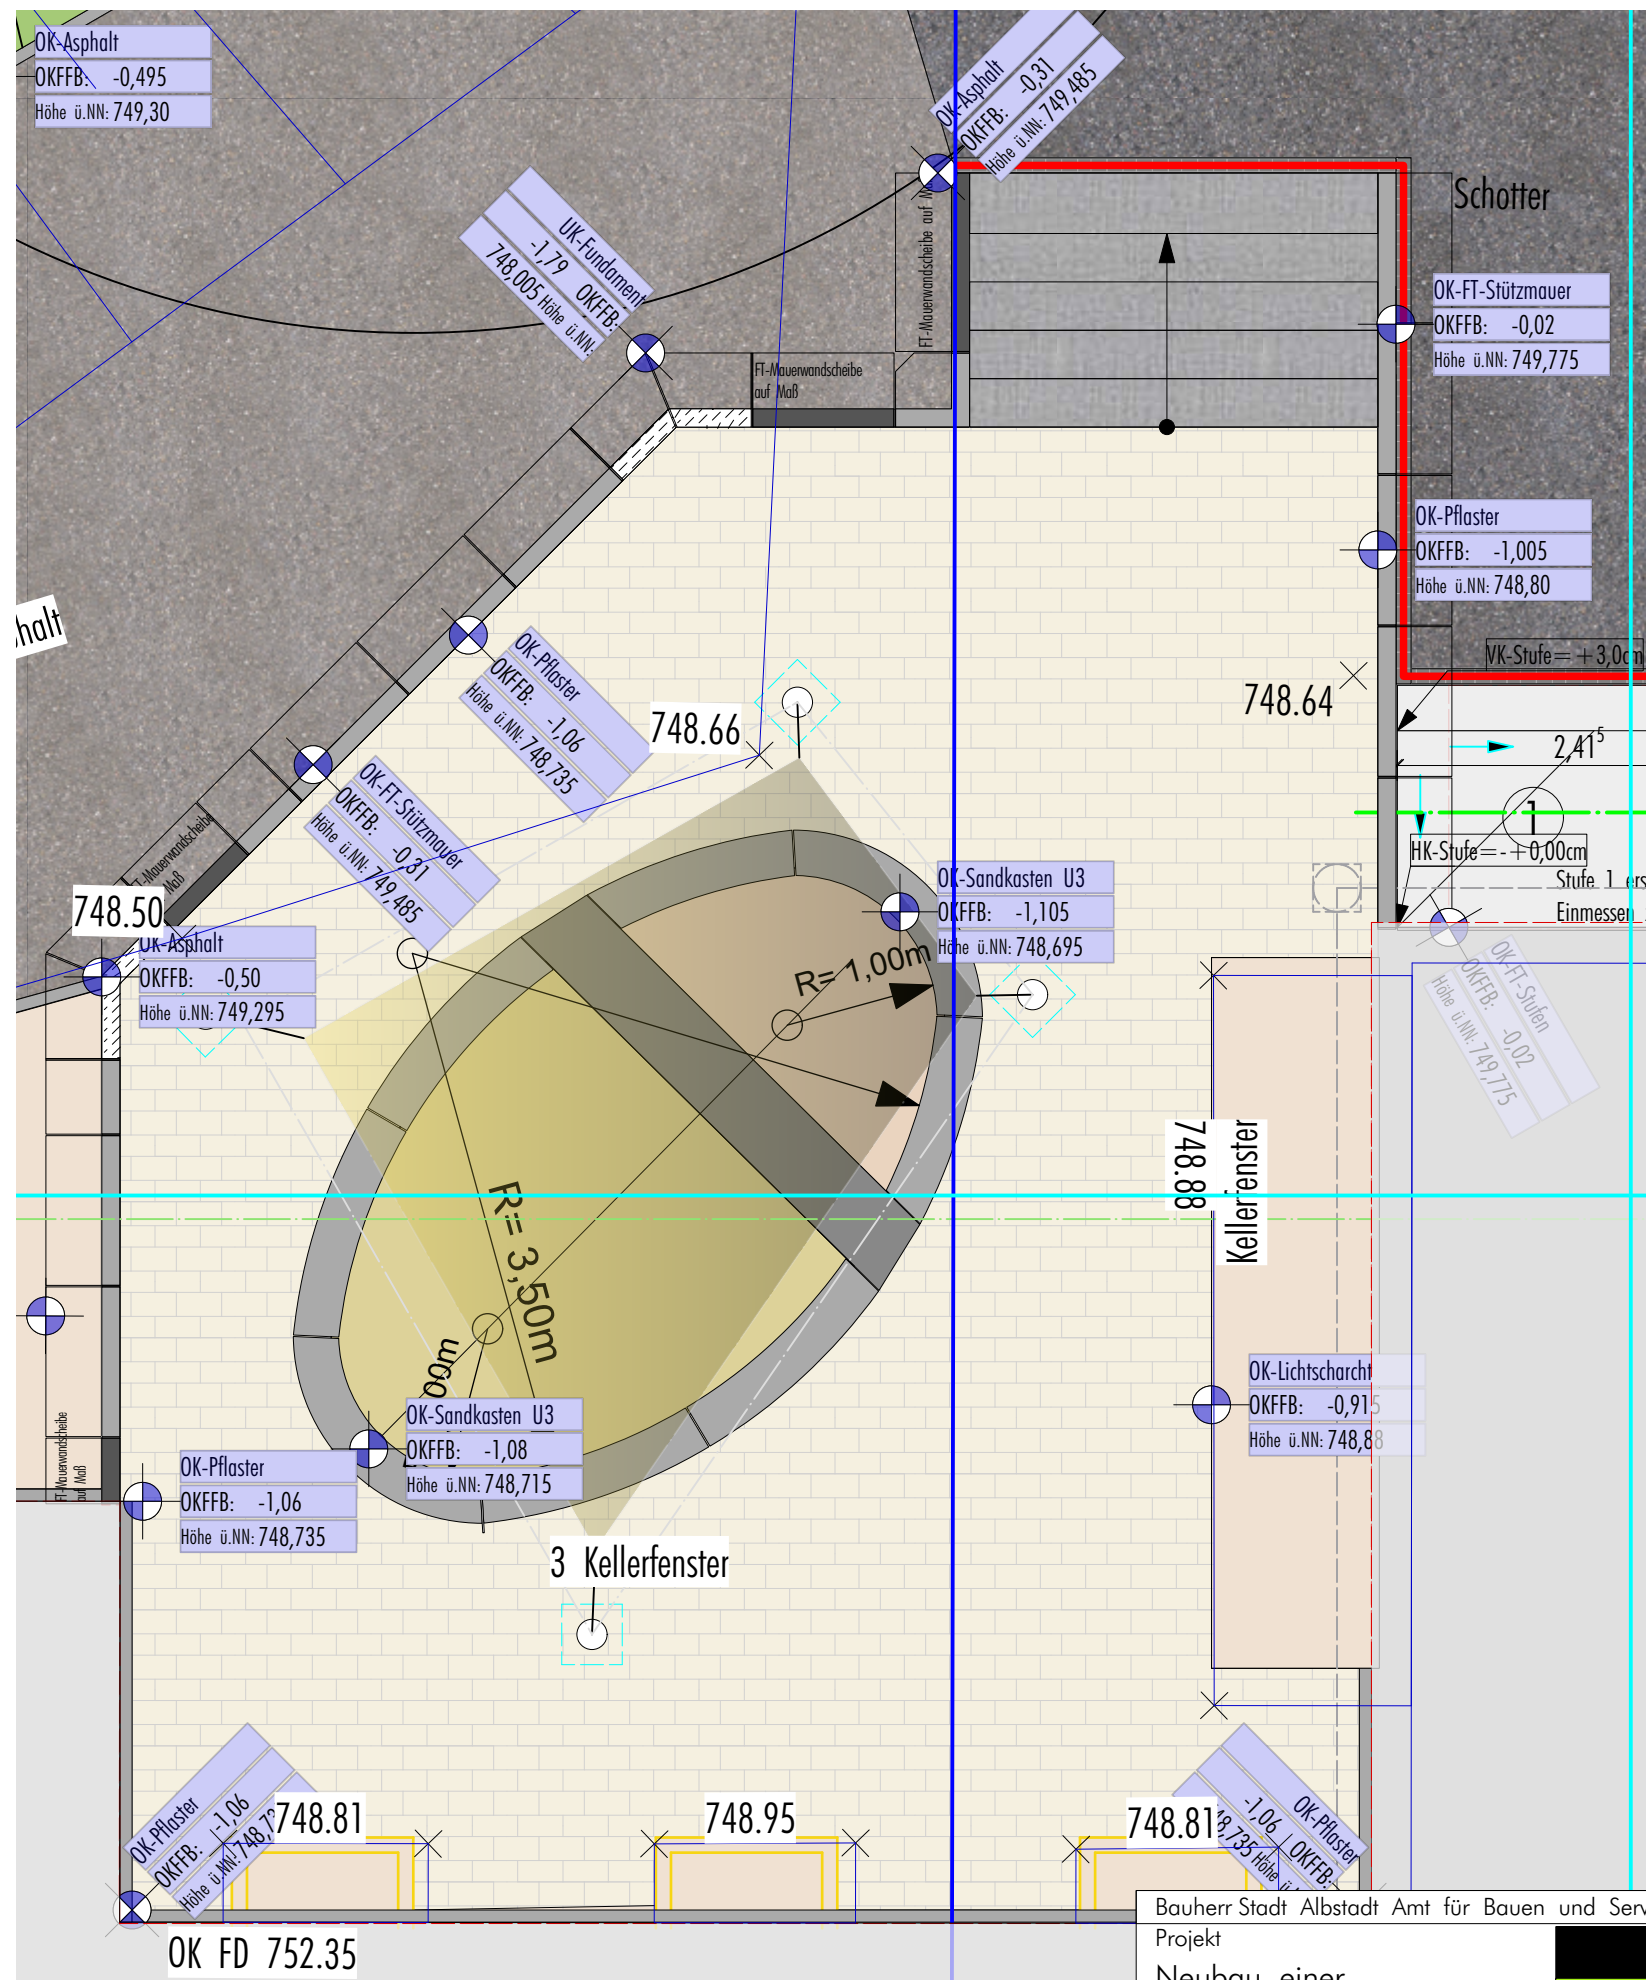

Bauherr Stadt Albstadt Amt für Bauen und Service_Am Markt 10_72461 Albstadt-Tailfingen
 Projekt
 Neubau einer
 Kindertagesstätte mit
 Teilnutzung Jugendtreff
 Leipzigerstraße 25
 72458 Albstadt-Tailfingen

Dipl.-Ing. (FH) Karl-Eugen Maute
Strichwerk
 Marktstraße 10, 72458 Albstadt,
 Fon 07431/934411
 maute@strichwerk.de

Maßstab: 1:50 Datum: 04.03.2022



Sandkasten U3

07


A





Bauherr Stadt Albstadt Amt für Bauen und Service_Am Markt 10_72461 Albstadt-Tailfingen			
Projekt			
Neubau einer Kindertagesstätte mit Teilnutzung Jugendtreff Leipzigerstraße 25 72458 Albstadt-Tailfingen		Dipl.-Ing. (FH) Karl-Eugen Maute	
Strichwerk [©]		Maßstab: 1:50	Datum: 04.03.2022
		Plannummer	Version
Nestschaukel		08	A

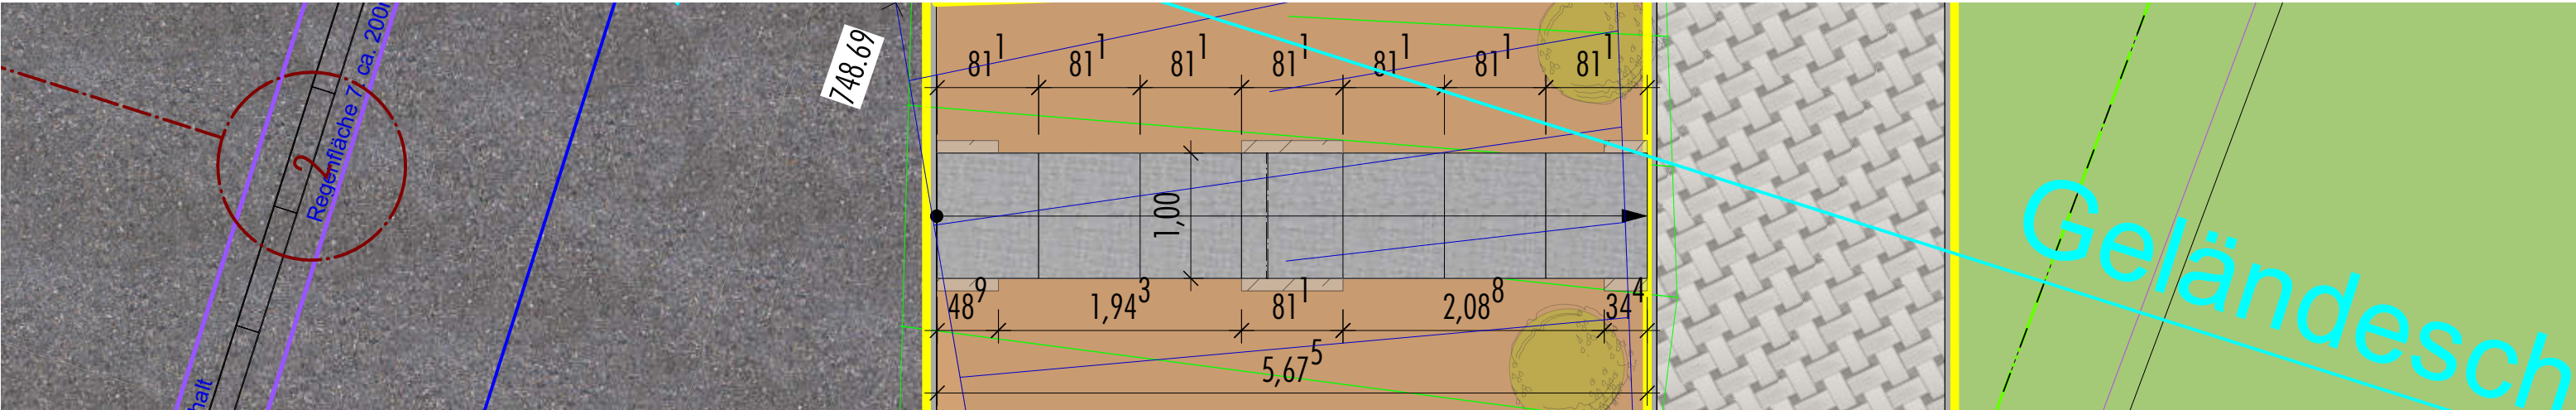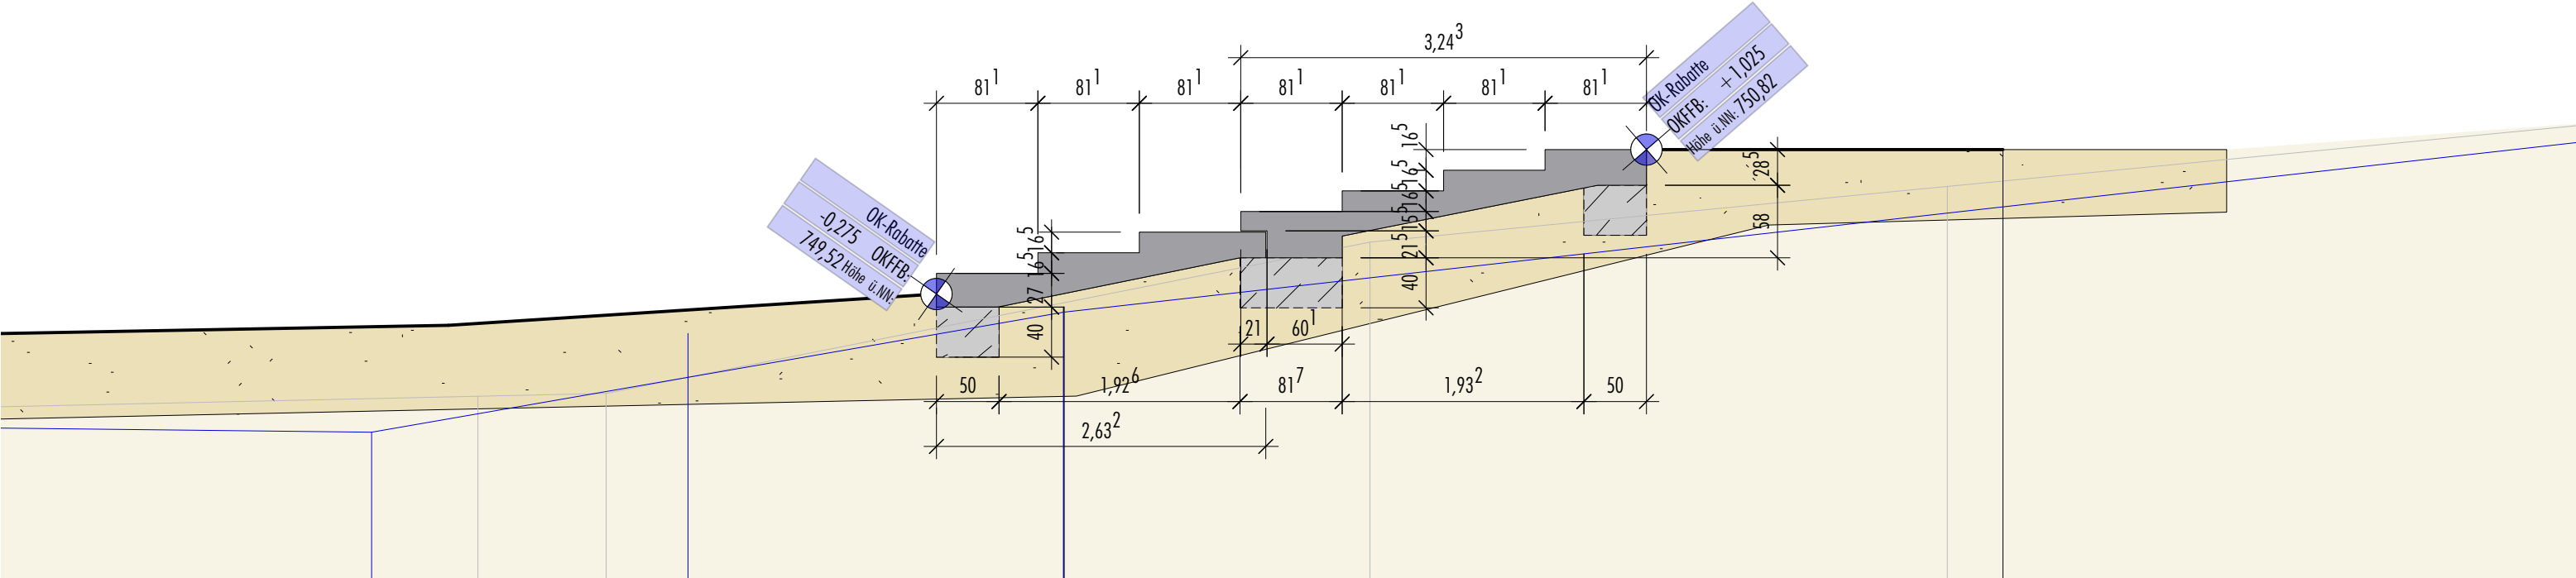

Bauherr Stadt Albstadt Amt für Bauen und Service_Am Markt 10_72461 Albstadt-Tailfingen				
Projekt Neubau einer Kindertagesstätte mit Teilnutzung Jugendtreff Leipzigerstraße 25 72458 Albstadt-Tailfingen	Dipl.-Ing. (FH) Karl-Eugen Maute		Maßstab: 1:50	
	Datum: 04.03.2022			
	Strichwerk®		Treppe Garten	
	Marktstraße 10, 72458 Albstadt, Fon 07431/934411 maute@strichwerk.de		Plannummer 10	Version A

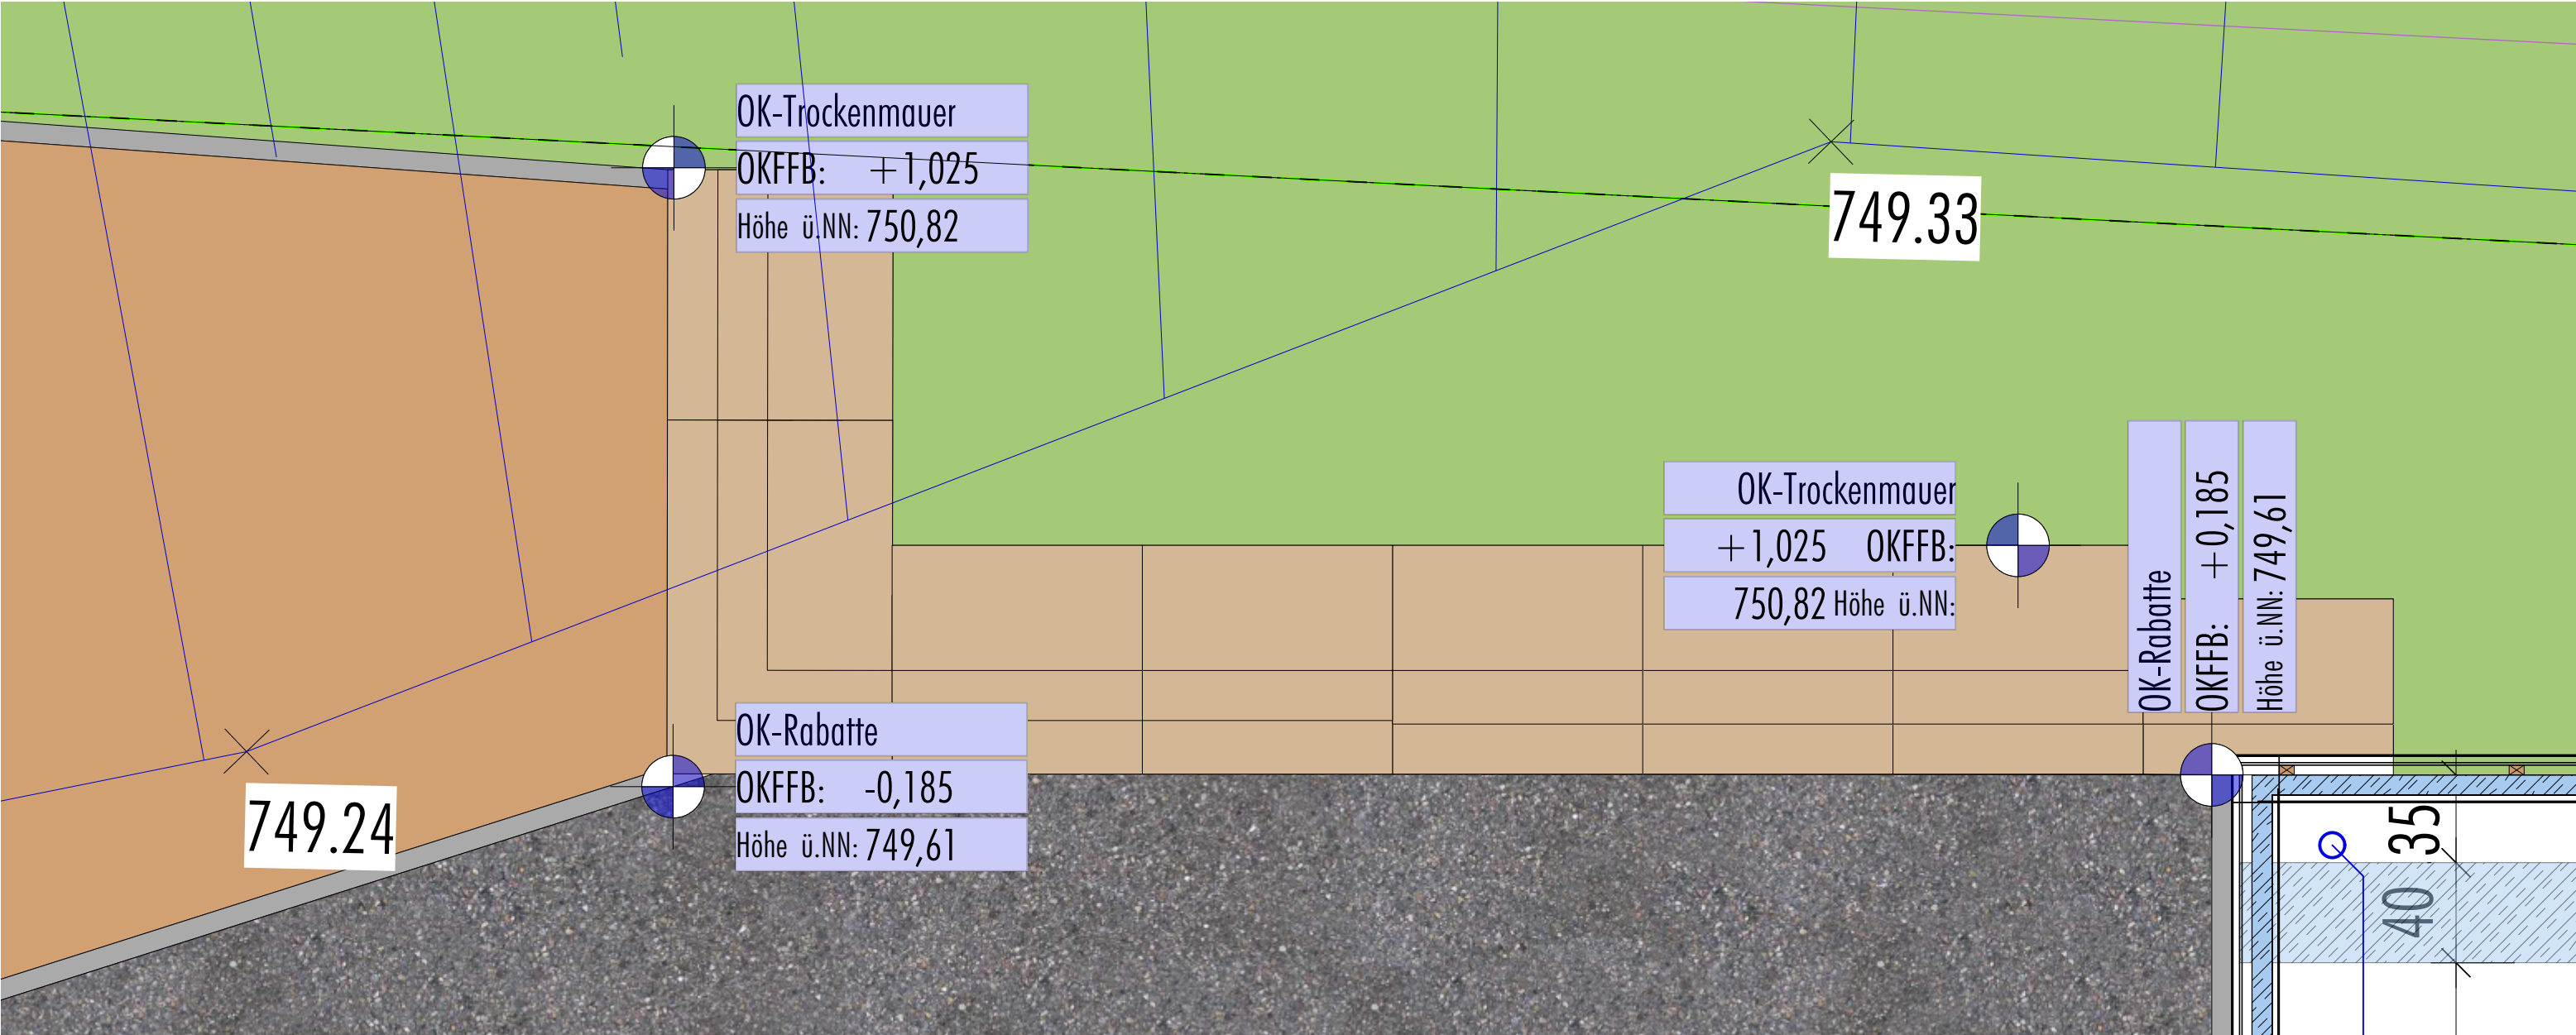


Bauherr Stadt Albstadt Amt für Bauen und Service_Am Markt 10_72461 Albstadt-Tailfingen				
Projekt Neubau einer Kindertagesstätte mit Teilnutzung Jugendtreff Leipzigerstraße 25 72458 Albstadt-Tailfingen	Dipl.-Ing. (FH) Karl-Eugen Maute		Maßstab: 1:50	
	Datum: 04.03.2022			
	Strichwerk [©]			
	Marktstraße 10, 72458 Albstadt, Fon 07431/934411 maute@strichwerk.de		Findlinge	
			Plannummer	Version
			11	A

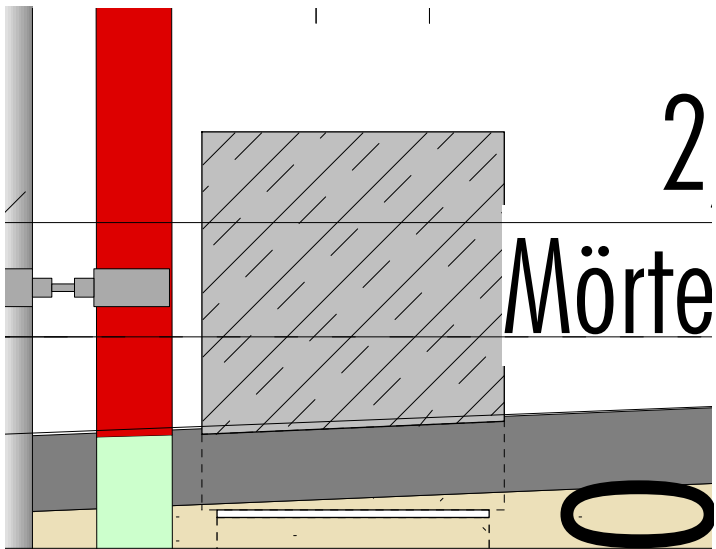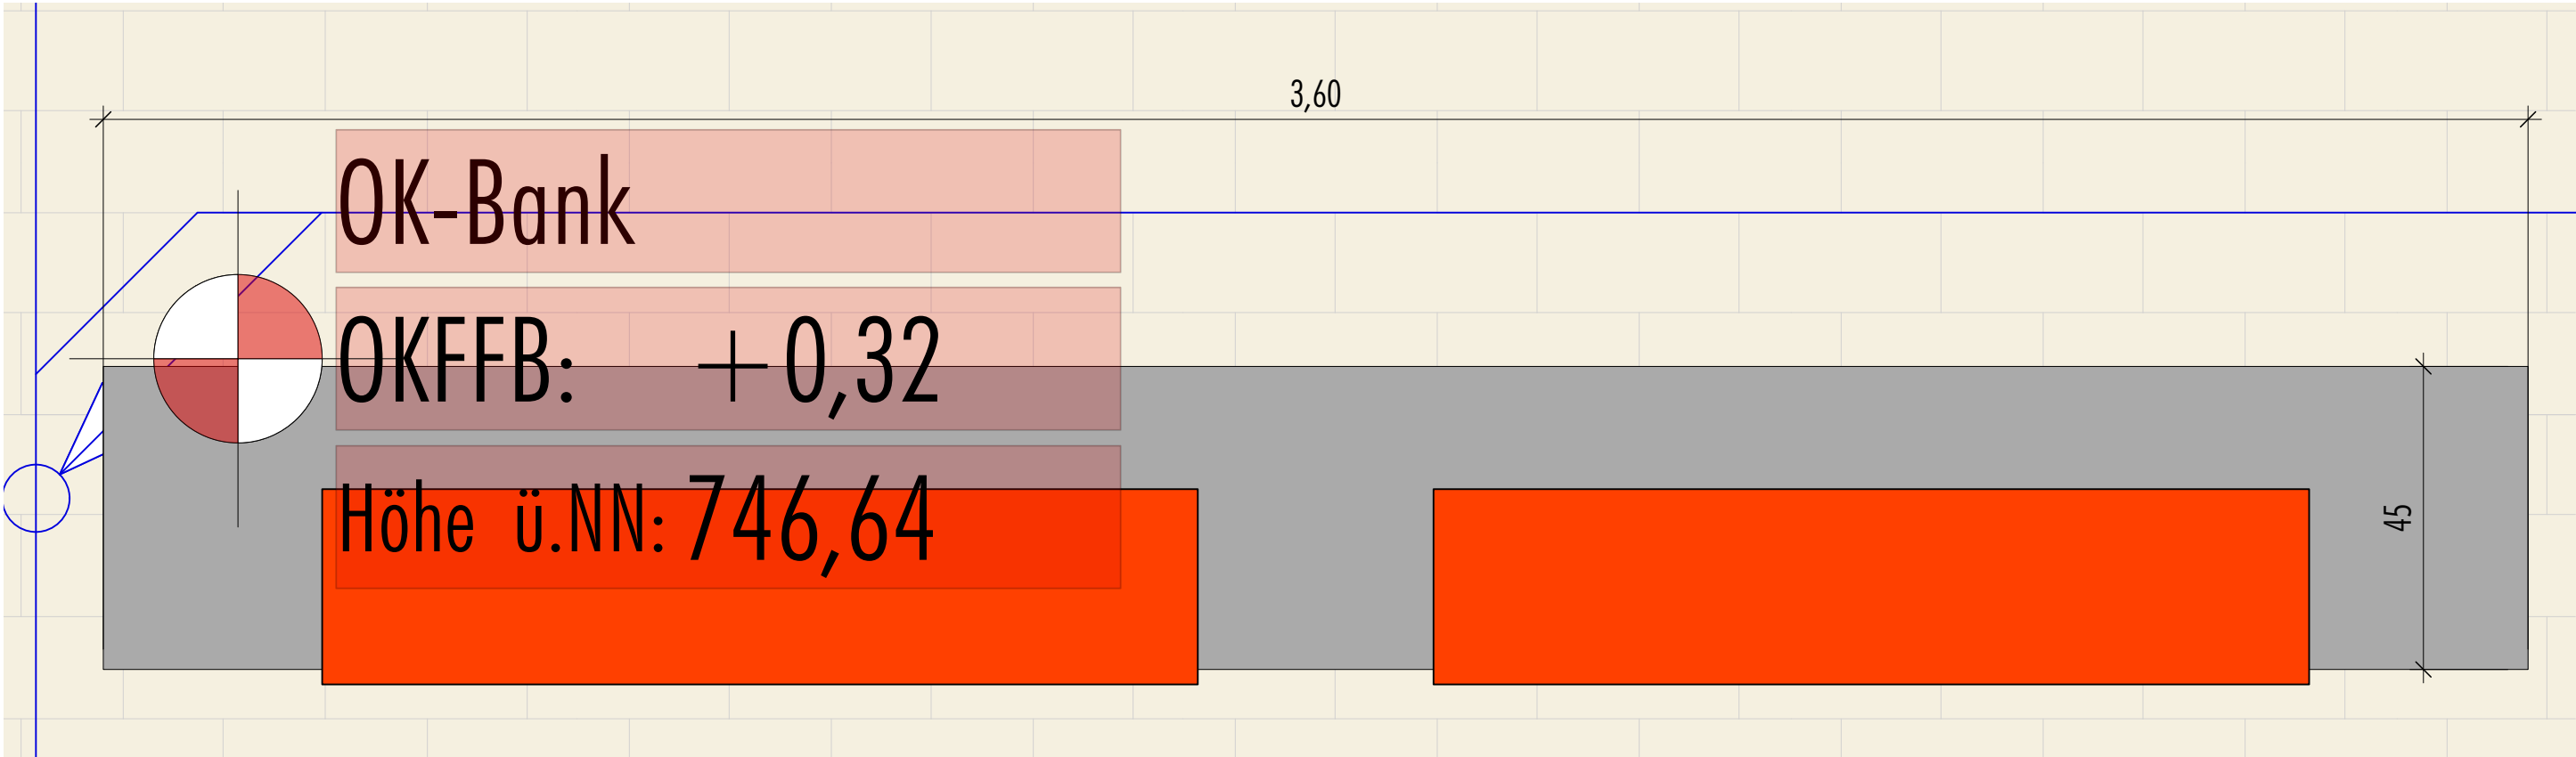


Bauherr Stadt Albstadt Amt für Bauen und Service_Am Markt 10_72461 Albstadt-Tailfingen						
Projekt Neubau einer Kindertagesstätte mit Teilnutzung Jugendtreff Leipzigerstraße 25 72458 Albstadt-Tailfingen	Dipl.-Ing. (FH) Karl-Eugen Maute		Maßstab: 1:10		Datum: 04.03.2022	
	Strichwerk[©] Marktstraße 10, 72458 Albstadt, Fon 07431/934411 maute@strichwerk.de		Betonsitzblöcke		Plannummer	Version
					12	A

Baumschutz auf Baustellen


AUTOR: ARBEITSKREIS STADTBÄUME, DEUTSCHE GARTENAMTSLEITERKONFERENZ, November 2001/April 2012

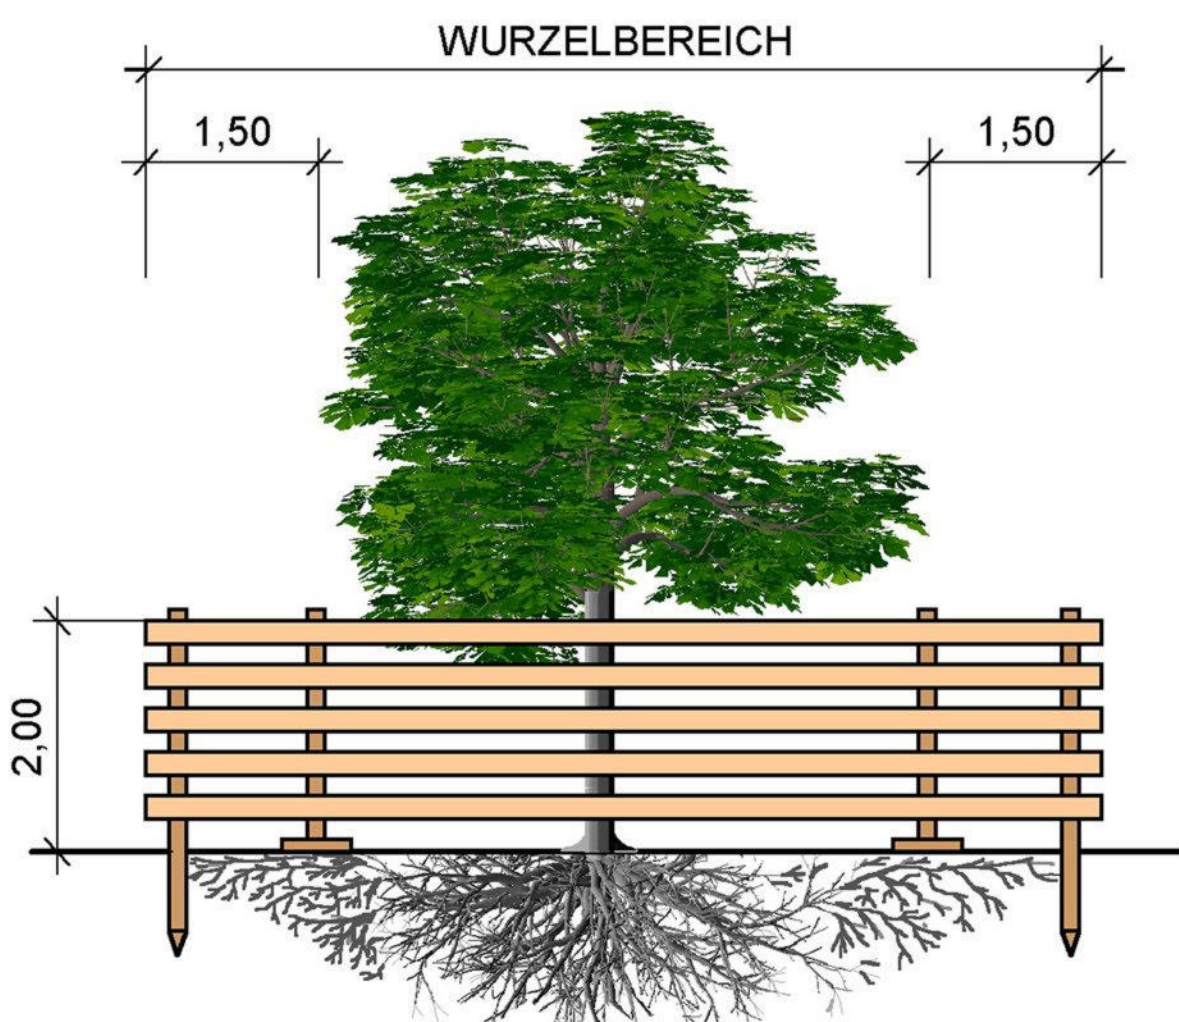


WURZELSCHUTZ
DURCH ZAUN

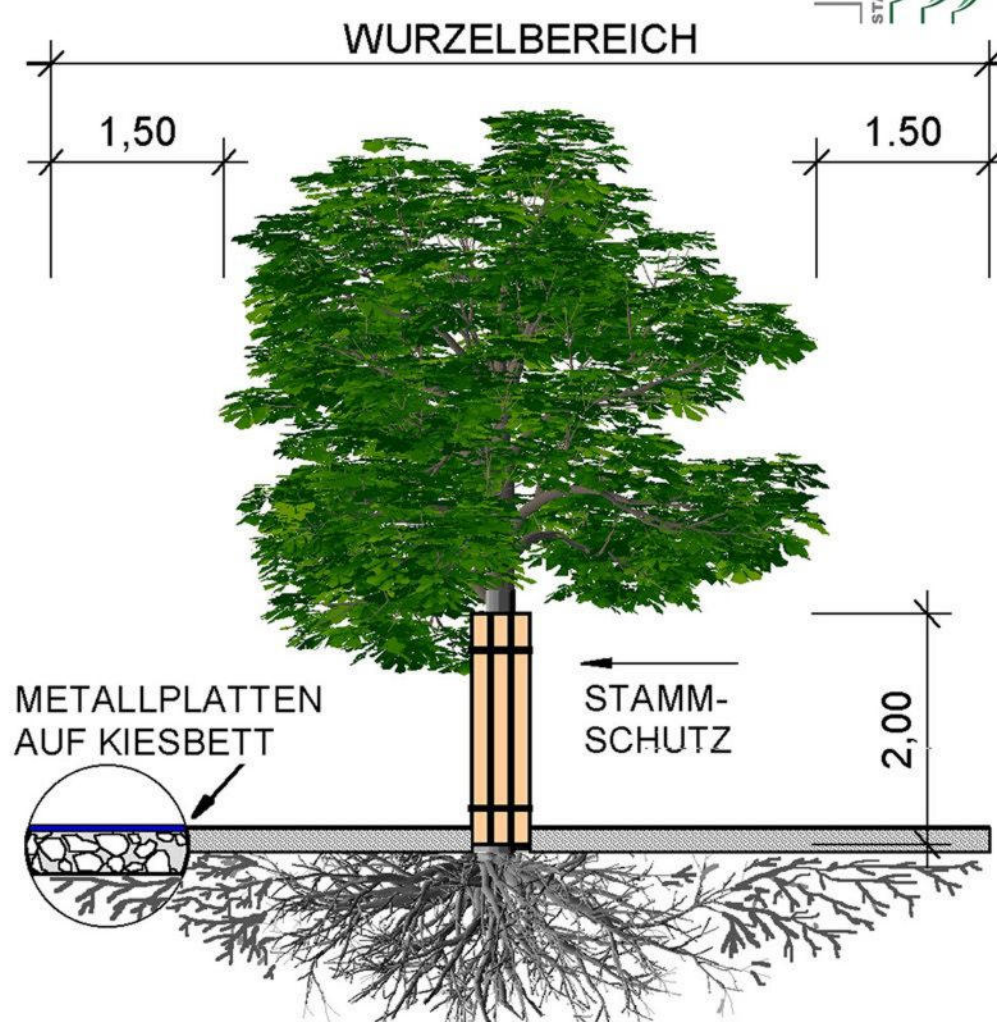

WURZELSCHUTZ
DURCH LASTVERTEILUNG

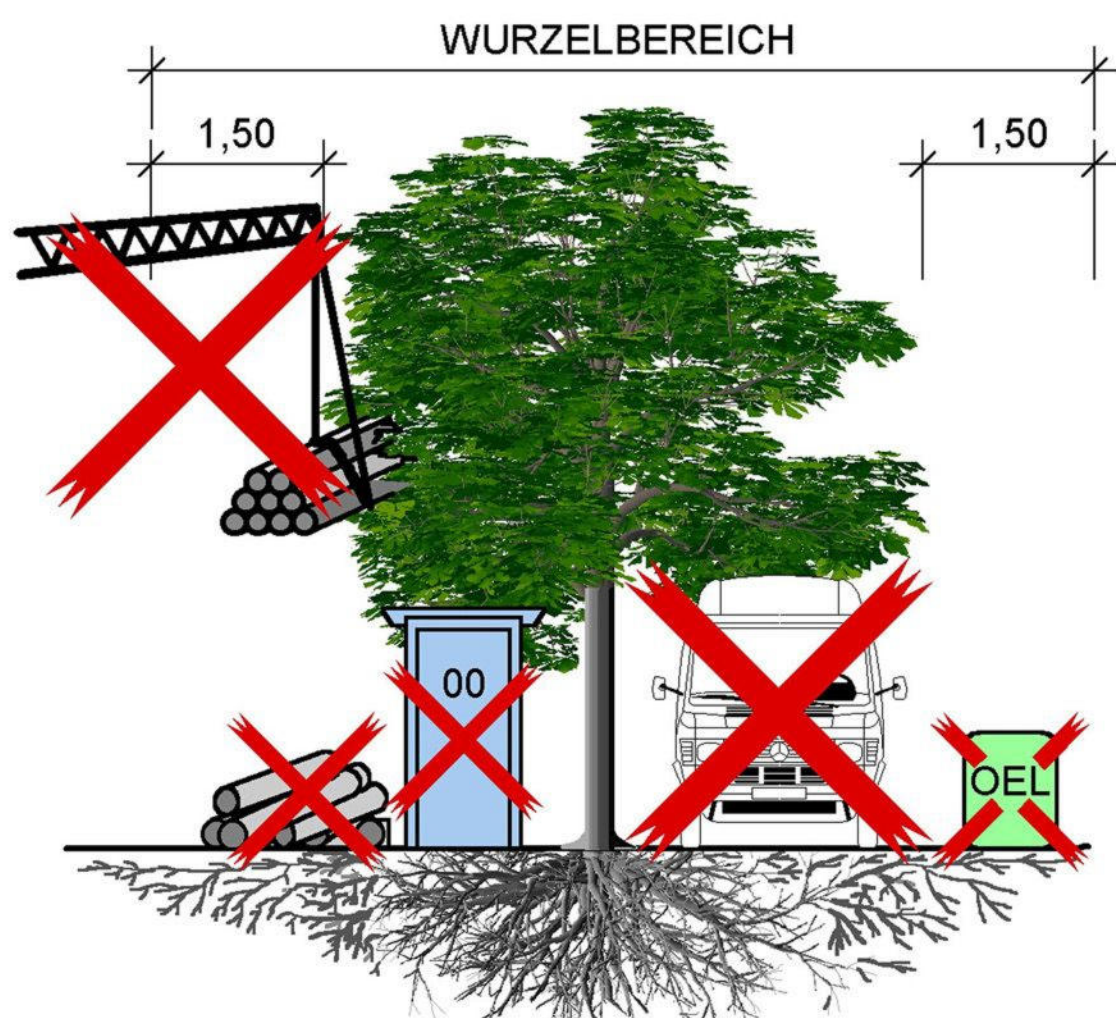

NICHT BEFAHREN
NICHT ABLAGERN:
- TREIBSTOFFE, CHEMIKALIEN
- BAUMATERIALIEN
- BAUSTELLENEINRICHTUNG
SCHWENKBEREICH BEACHTEN

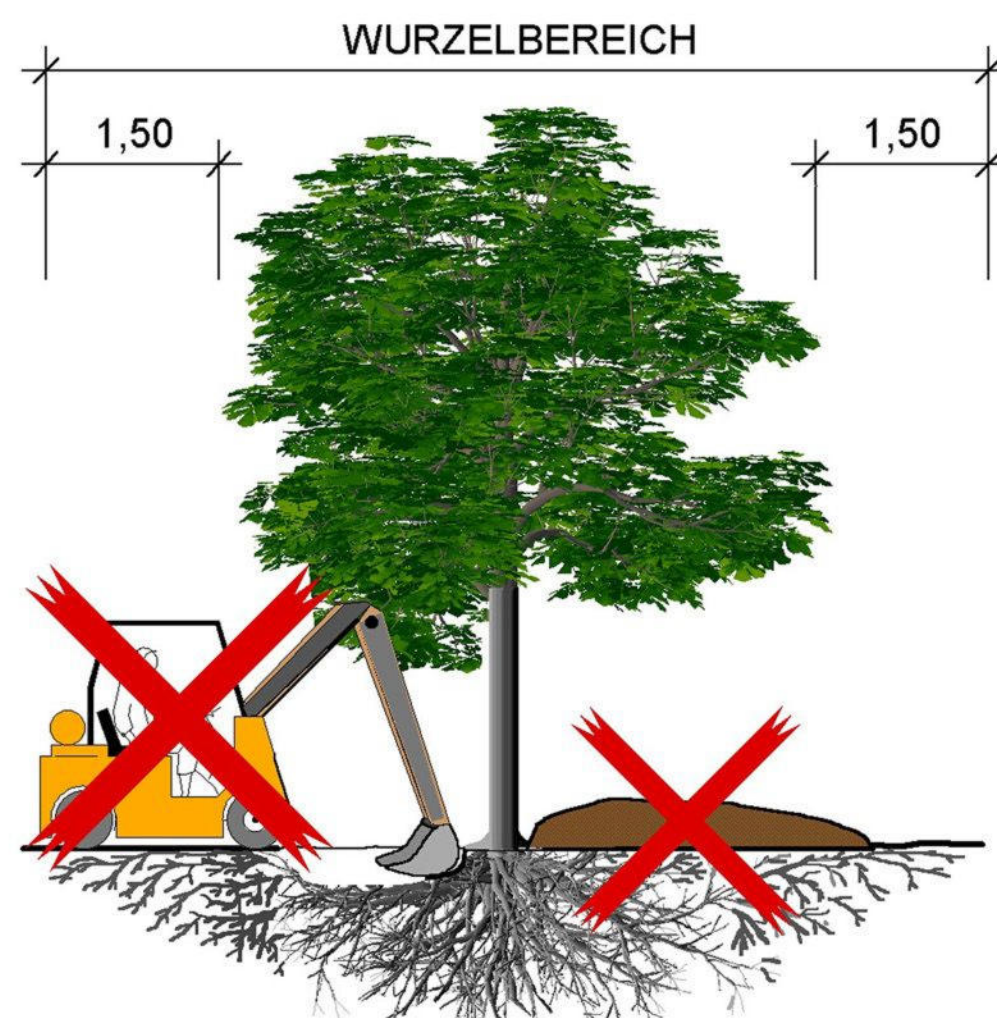

KEIN BODENABTRAG
KEINE AUFSCÜTTUNG
NICHT VERDICHTEN
KEINE LEITUNGSVERLEGUNG!
KRONE SCHÜTZEN

WICHTIG:

DIN 18920 und RAS - LP4
ZTV-Baumpflege
BAUMSCHUTZSATZUNG