



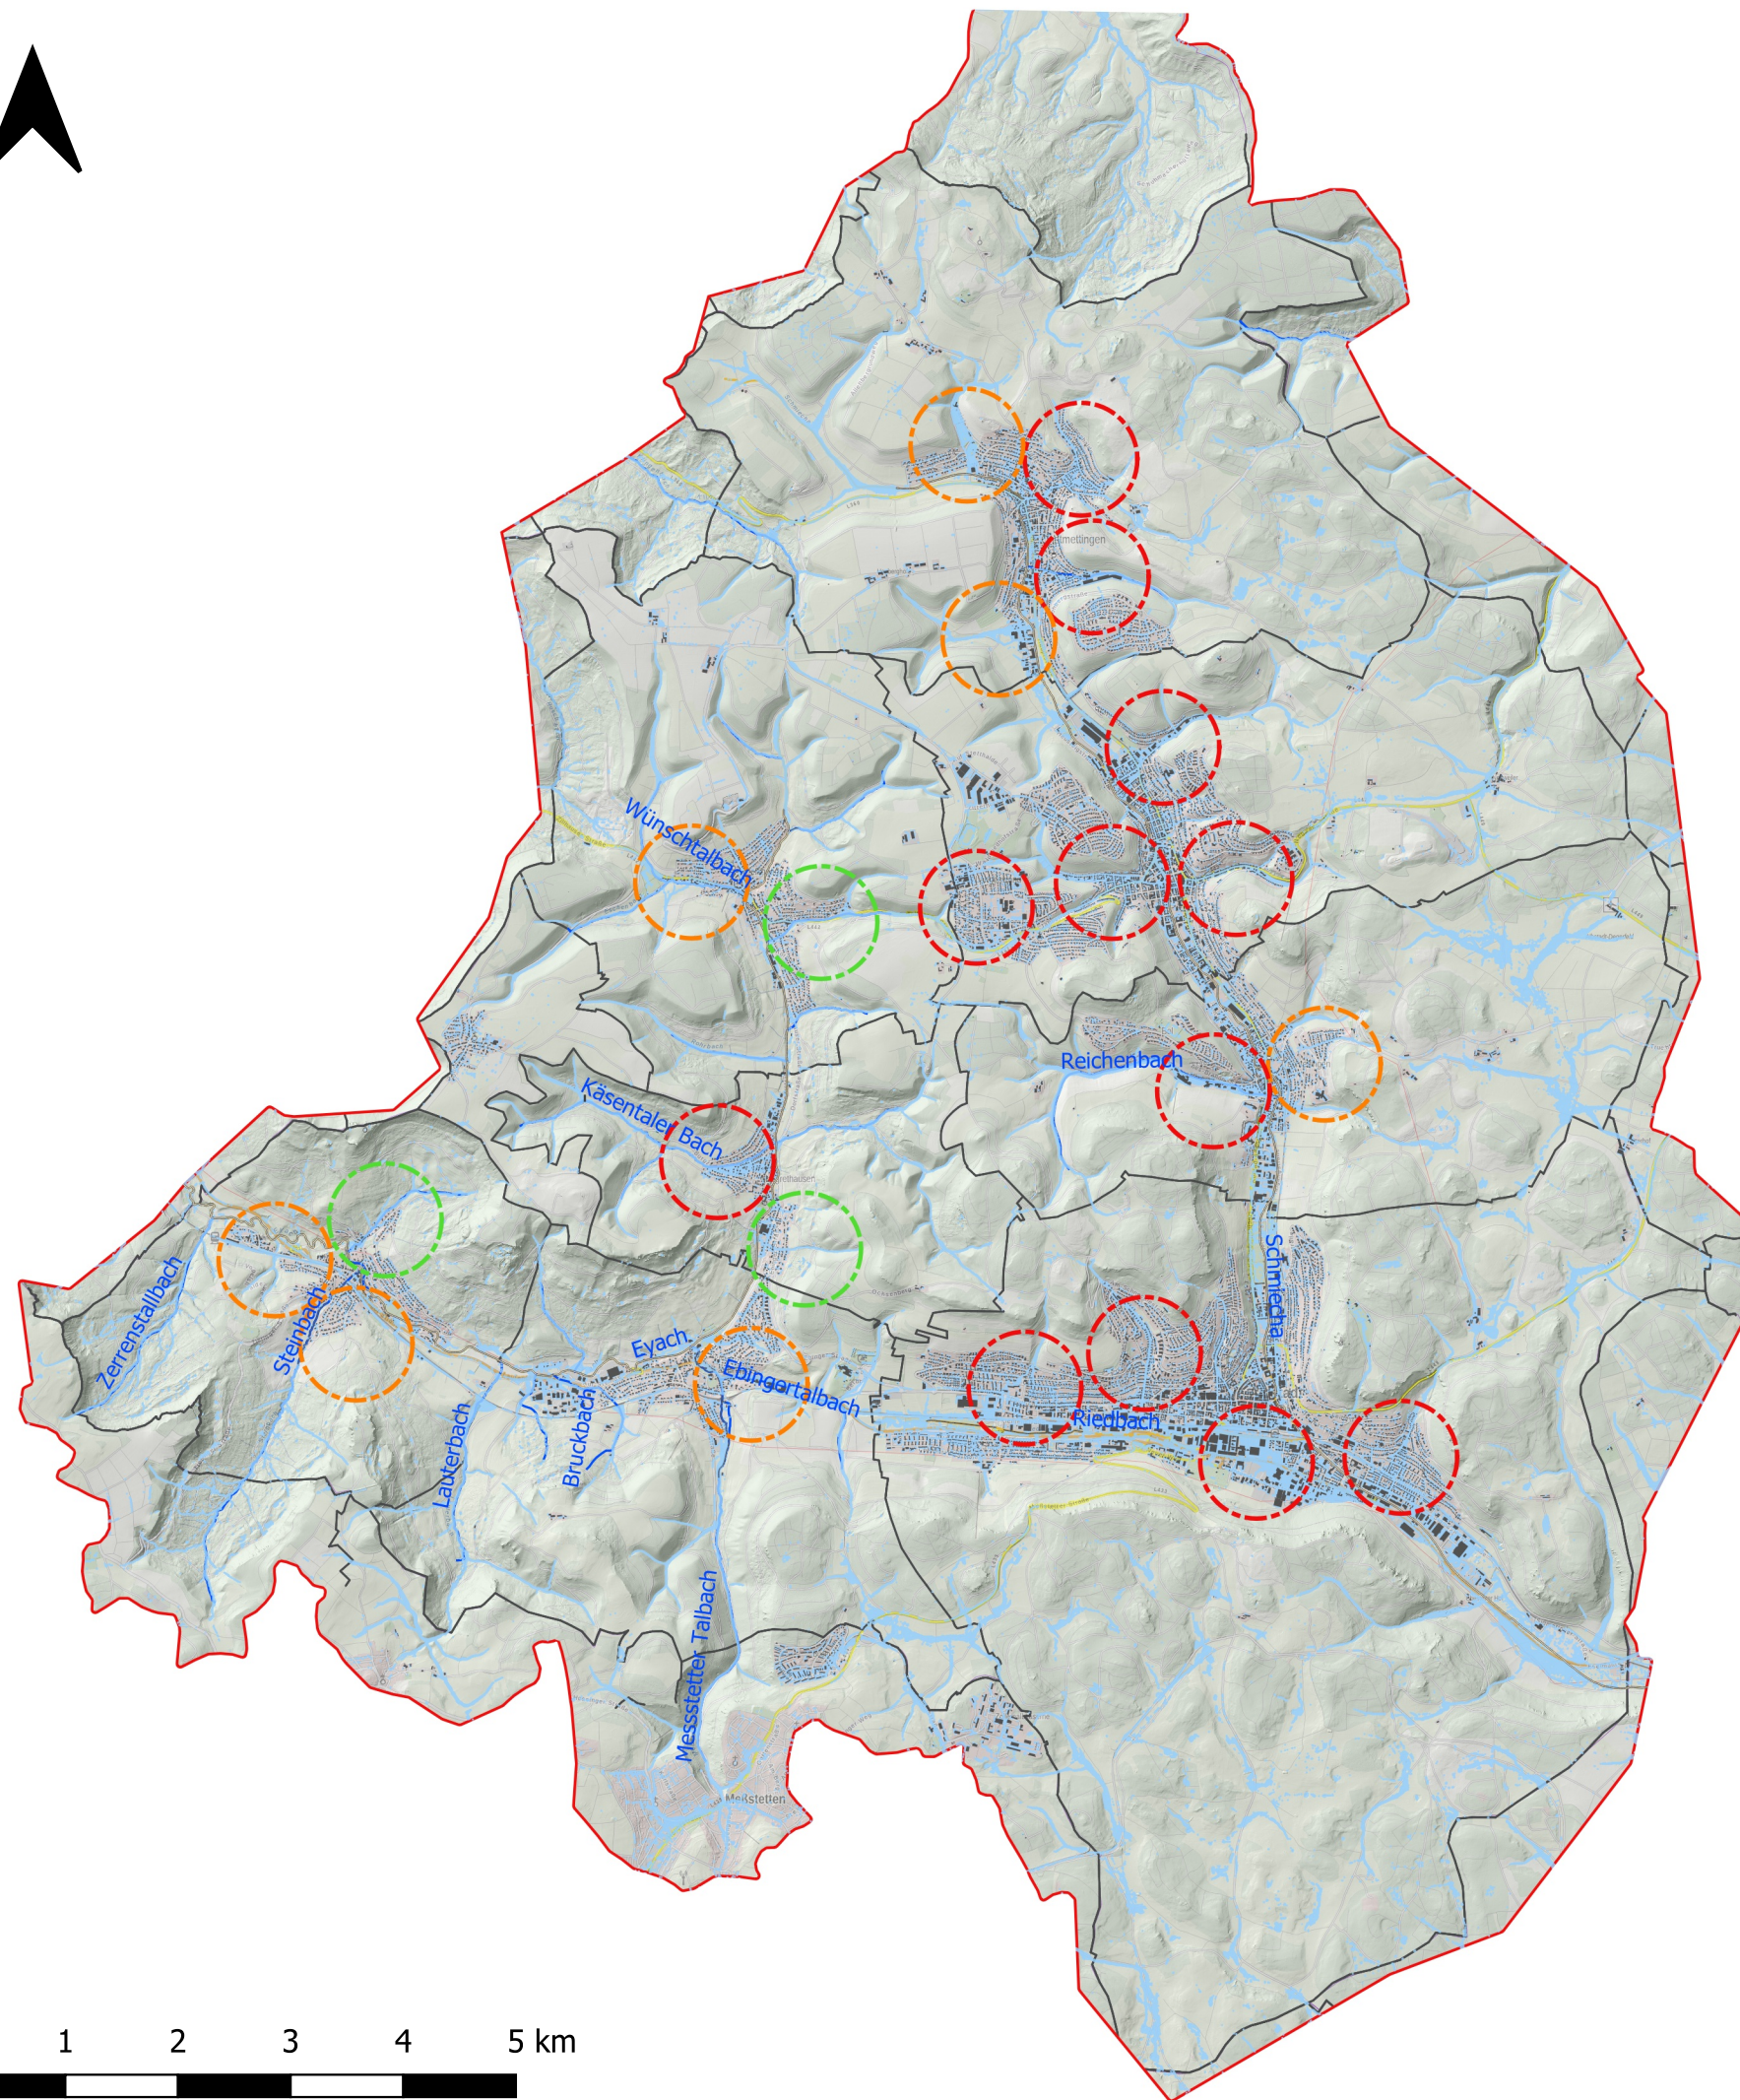


Legende


Potentielle Gefahrenbereiche (Ersteinschätzung)

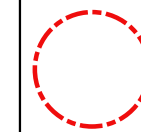


stark gefährdet

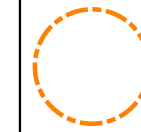

mittel gefährdet

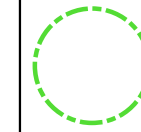

gering gefährdet

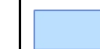

Maximale Überflutungsausdehnung (Wassertiefe > 5 cm)



Gewässer



Gewässer ohne SRGK-Erstellung (HWGK-Gewässer)



Gemarkungsgrenzen



Untersuchungsgebiet



Gebäude



Ingenieurbüro Heberle

Ingenieurbüro für Wasserwirtschaft und Siedlungsentwässerung

Gartenstrasse 91

72108 Rottenburg am Neckar

Tel.: 07472/951651-0

Fax: 07472/951651-8

info@buero-heberle.de

www.buero-heberle.de

Auftraggeber



Stadt Albstadt

Projekt:

Priorisierung Starkregenrisikomanagement Albstadt

Planinhalt:

Lageplan potentieller Gefahren
Albstadt Übersicht

Karteninhalt: Geobasisdaten © Landesamt für Geoinformation und Landentwicklung Baden-Württemberg, www.lgl-bw.de, Az.:2851.9-1/19, Datenlizenz Deutschland – Version 2.0 (<http://www.govdata.de/dl-de/by-2-0>); Maps4BW-Webkarte (Landschaftsmodelle)

Plan Nr.: 1

Maßstab: 1: 66.000

Stand: 18.03.2022