




Bebauungsplanänderung
"Ebinger Straße"
Albstadt - Margrethausen

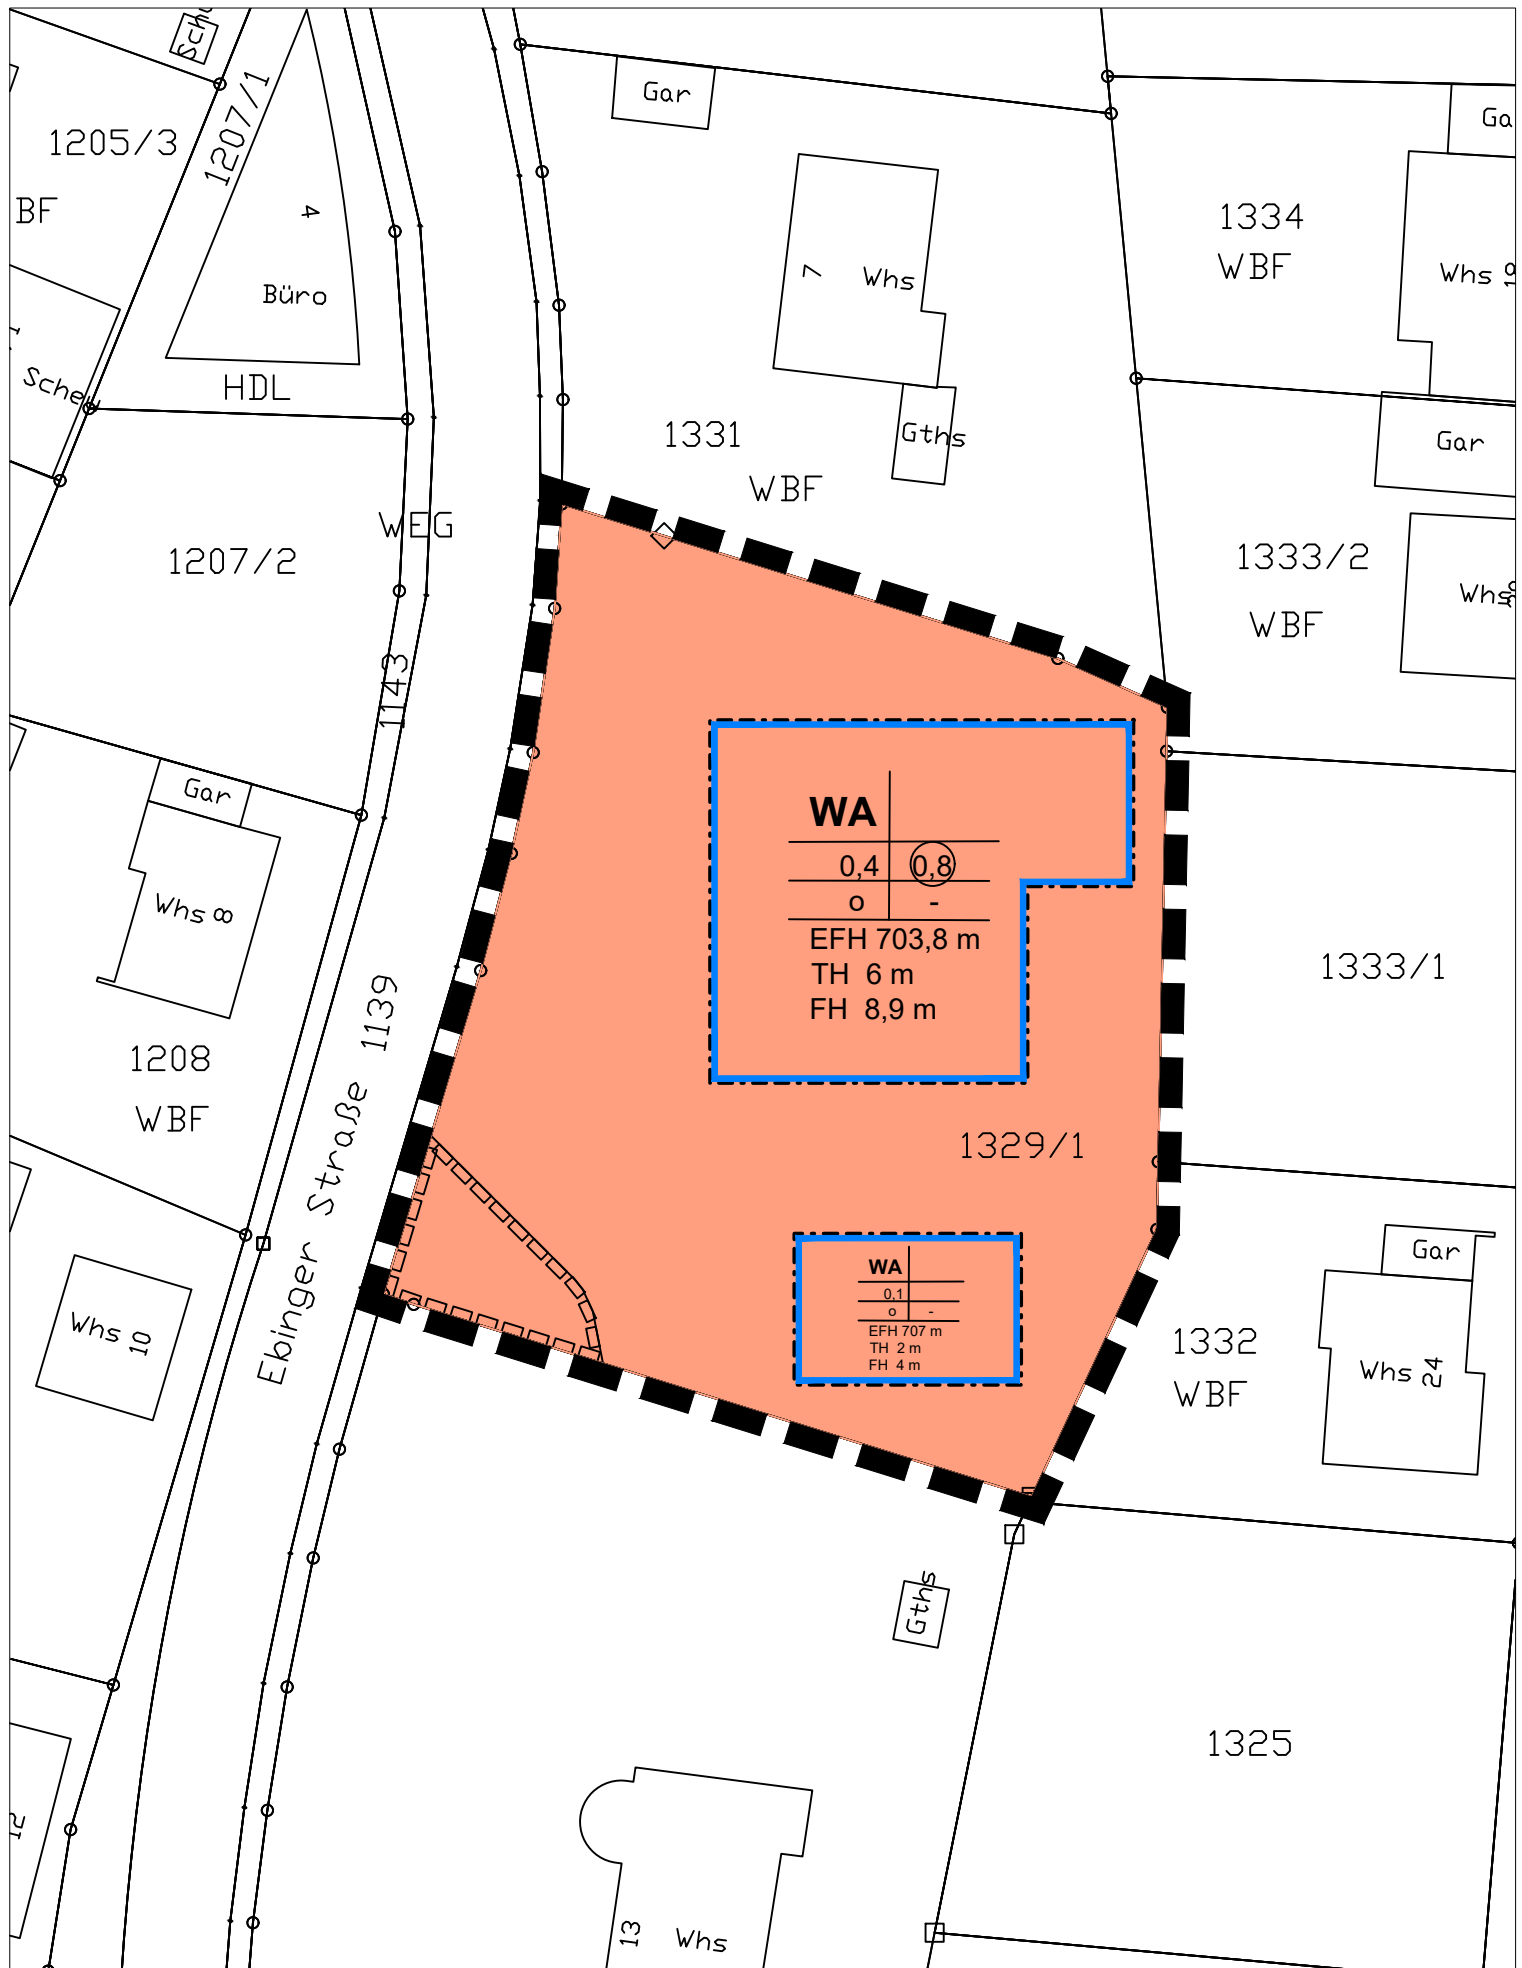

M 1:500



Stadtplanungsamt
 61.1 - Si / Schn
 Albstadt, 05.05.2022