


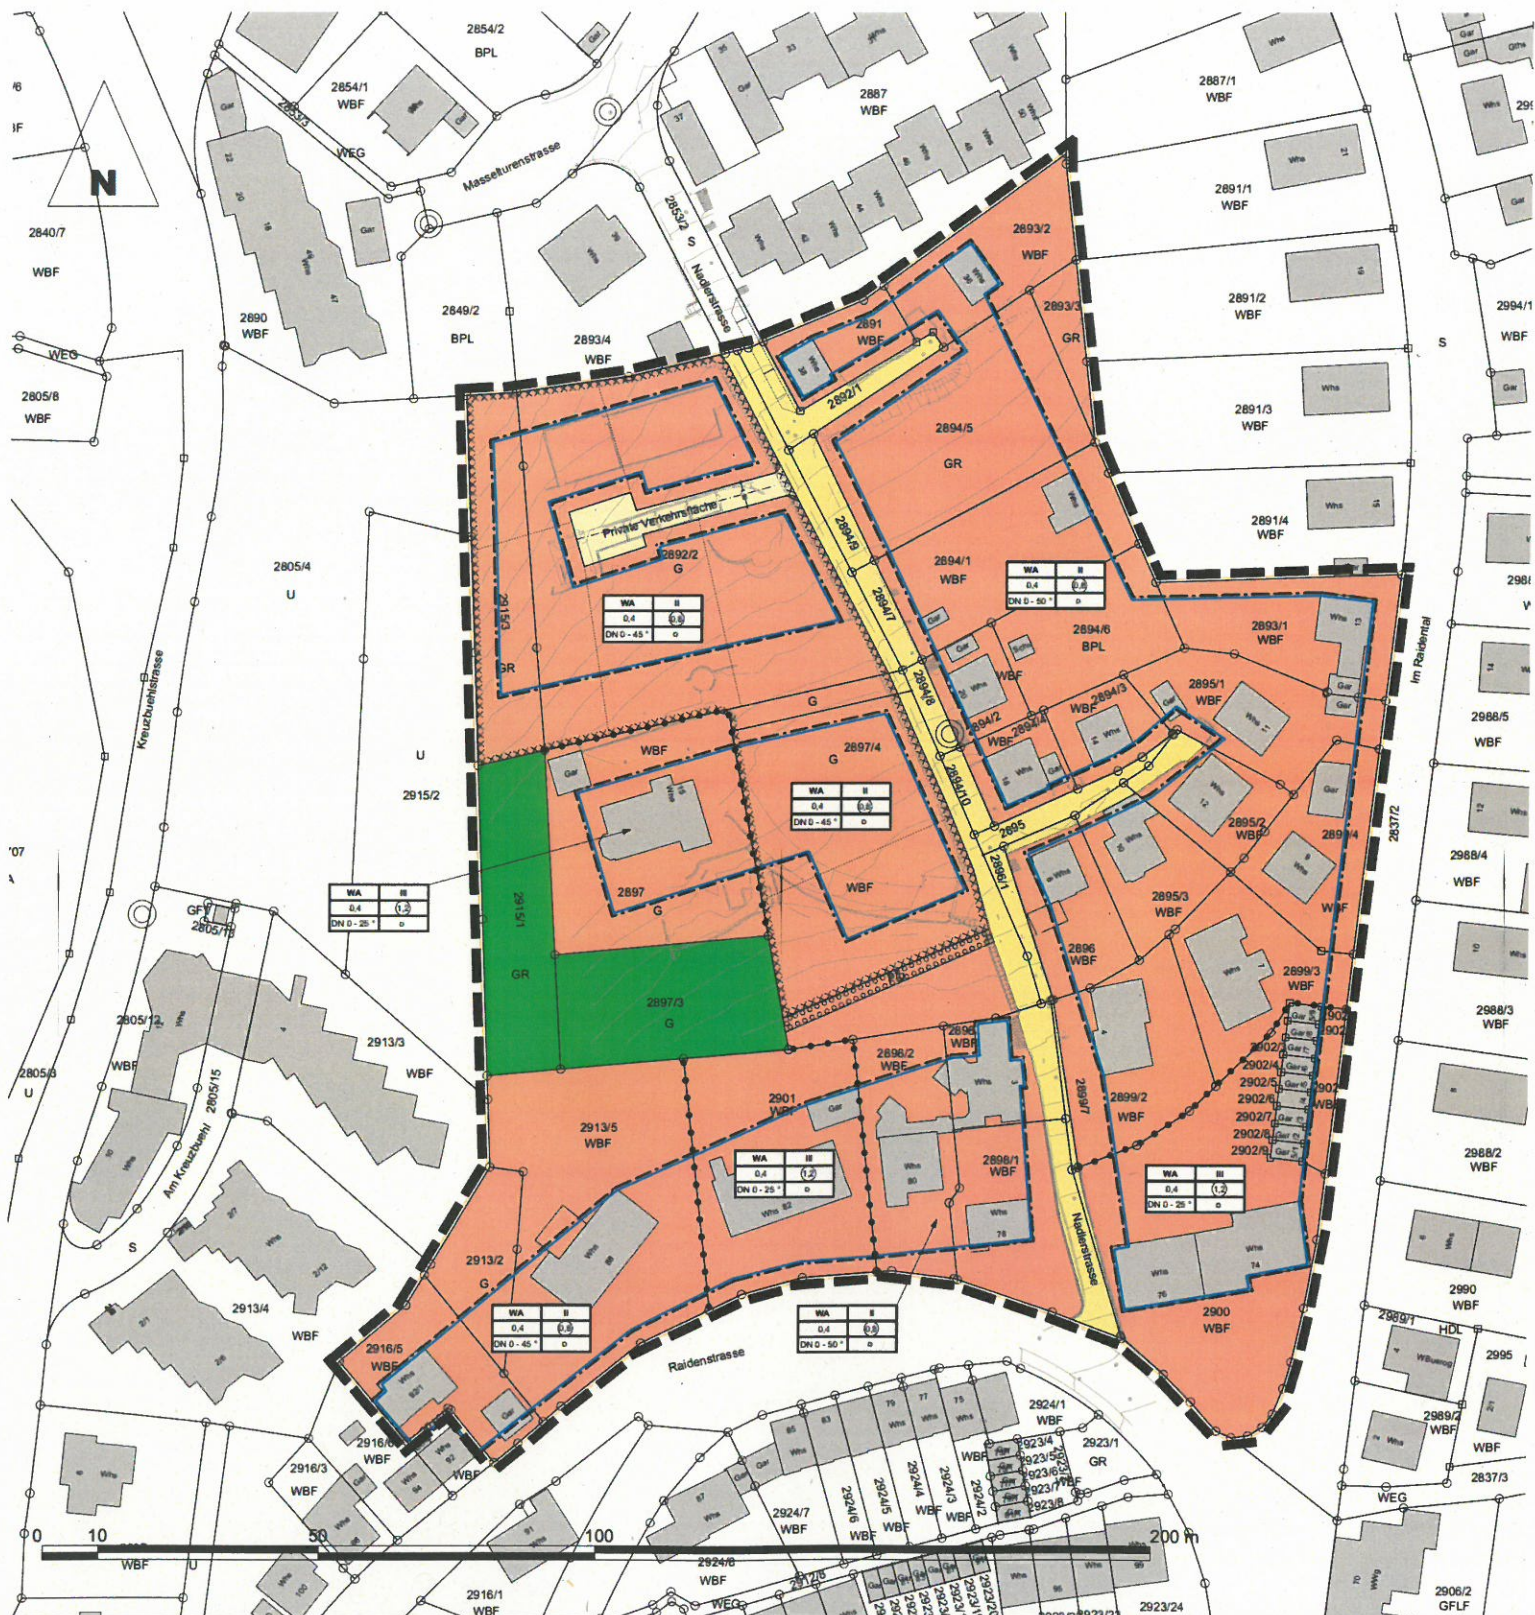

**Bebauungsplan
"Nadlerstraße"
Albstadt - Ebingen**



ALBSTADT

Albstadt, 19.01.2016