


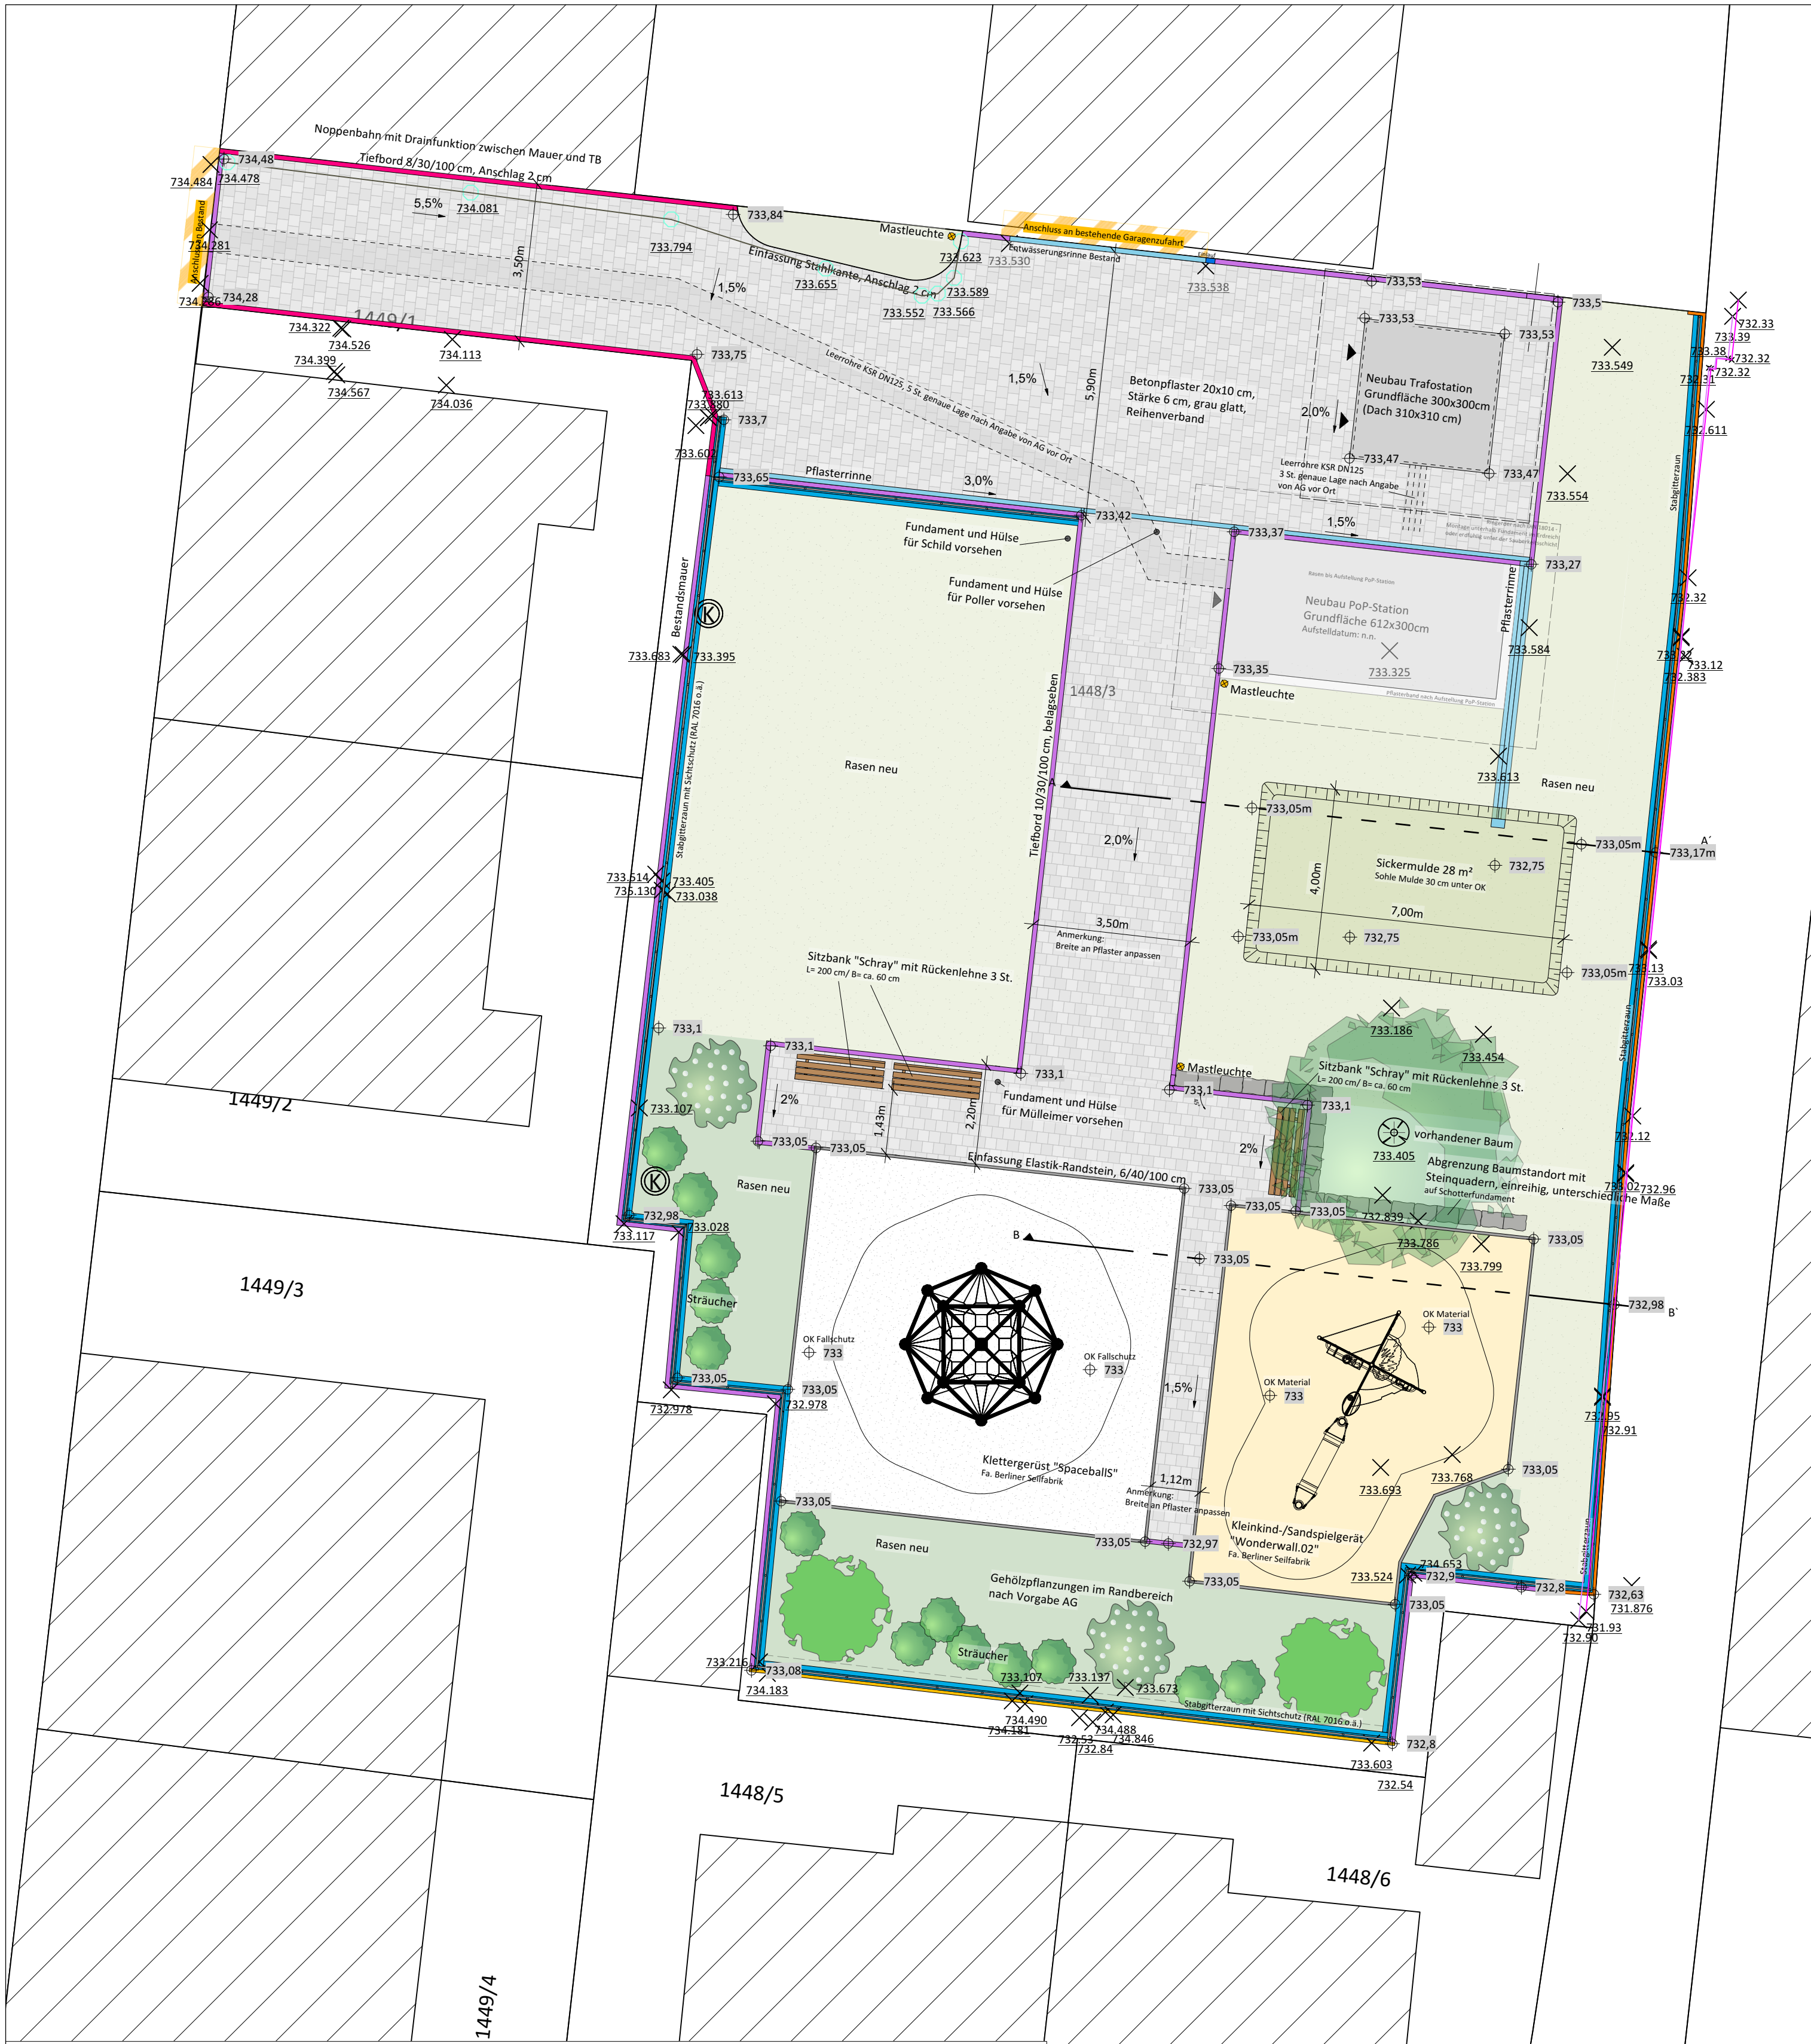

Legende

Einfassungen

- Tiefbordstein aus Beton, 8/30/100 cm, belagseben
- Tiefbordstein aus Beton, 8/30/100 cm, Anschlag 2 cm
- Granitpflaster 2-Zeiler, 10/10 cm, belagseben
- L-Steine (Bestand)
- L-Steine, 60/40/30 cm (H/L/B)
- Entwässerungsrinne Betonpflaster, 20x10 cm, Stärke 6 cm, grau glatt
- Einlaufschacht
- Stabgitterzaun, H= 1,60 m z.T. mit Schichtschutz

Oberflächen

- Betonpflaster, 20x10 cm, Stärke 6 cm, grau glatt Reihenverband
- Rasen neu
- Rundkies 2-8 mm (Fallschutz)
- Spielplatzsand 0-4 mm
- Pflanzfläche Bäume und Sträucher

Höhen

- Höhen Bestand
- Höhen Planung

VORABZUG -
nicht zur Ausführung freigegeben



Stadt Albstadt
Projekt:
Spielplatz Hardstraße, A.-Ebingen

Ausführungsplanung	Anlage:	Plan: 1.1
	Gezeichnet:	
	geprüft:	
	Freigabe erteilt:	
Maßstab: 1:100 Stadtplanungsamt, den 27.03.2023		BM Amtsleiter

Planung Spielplatz Hardstraße
V0223.vvw