


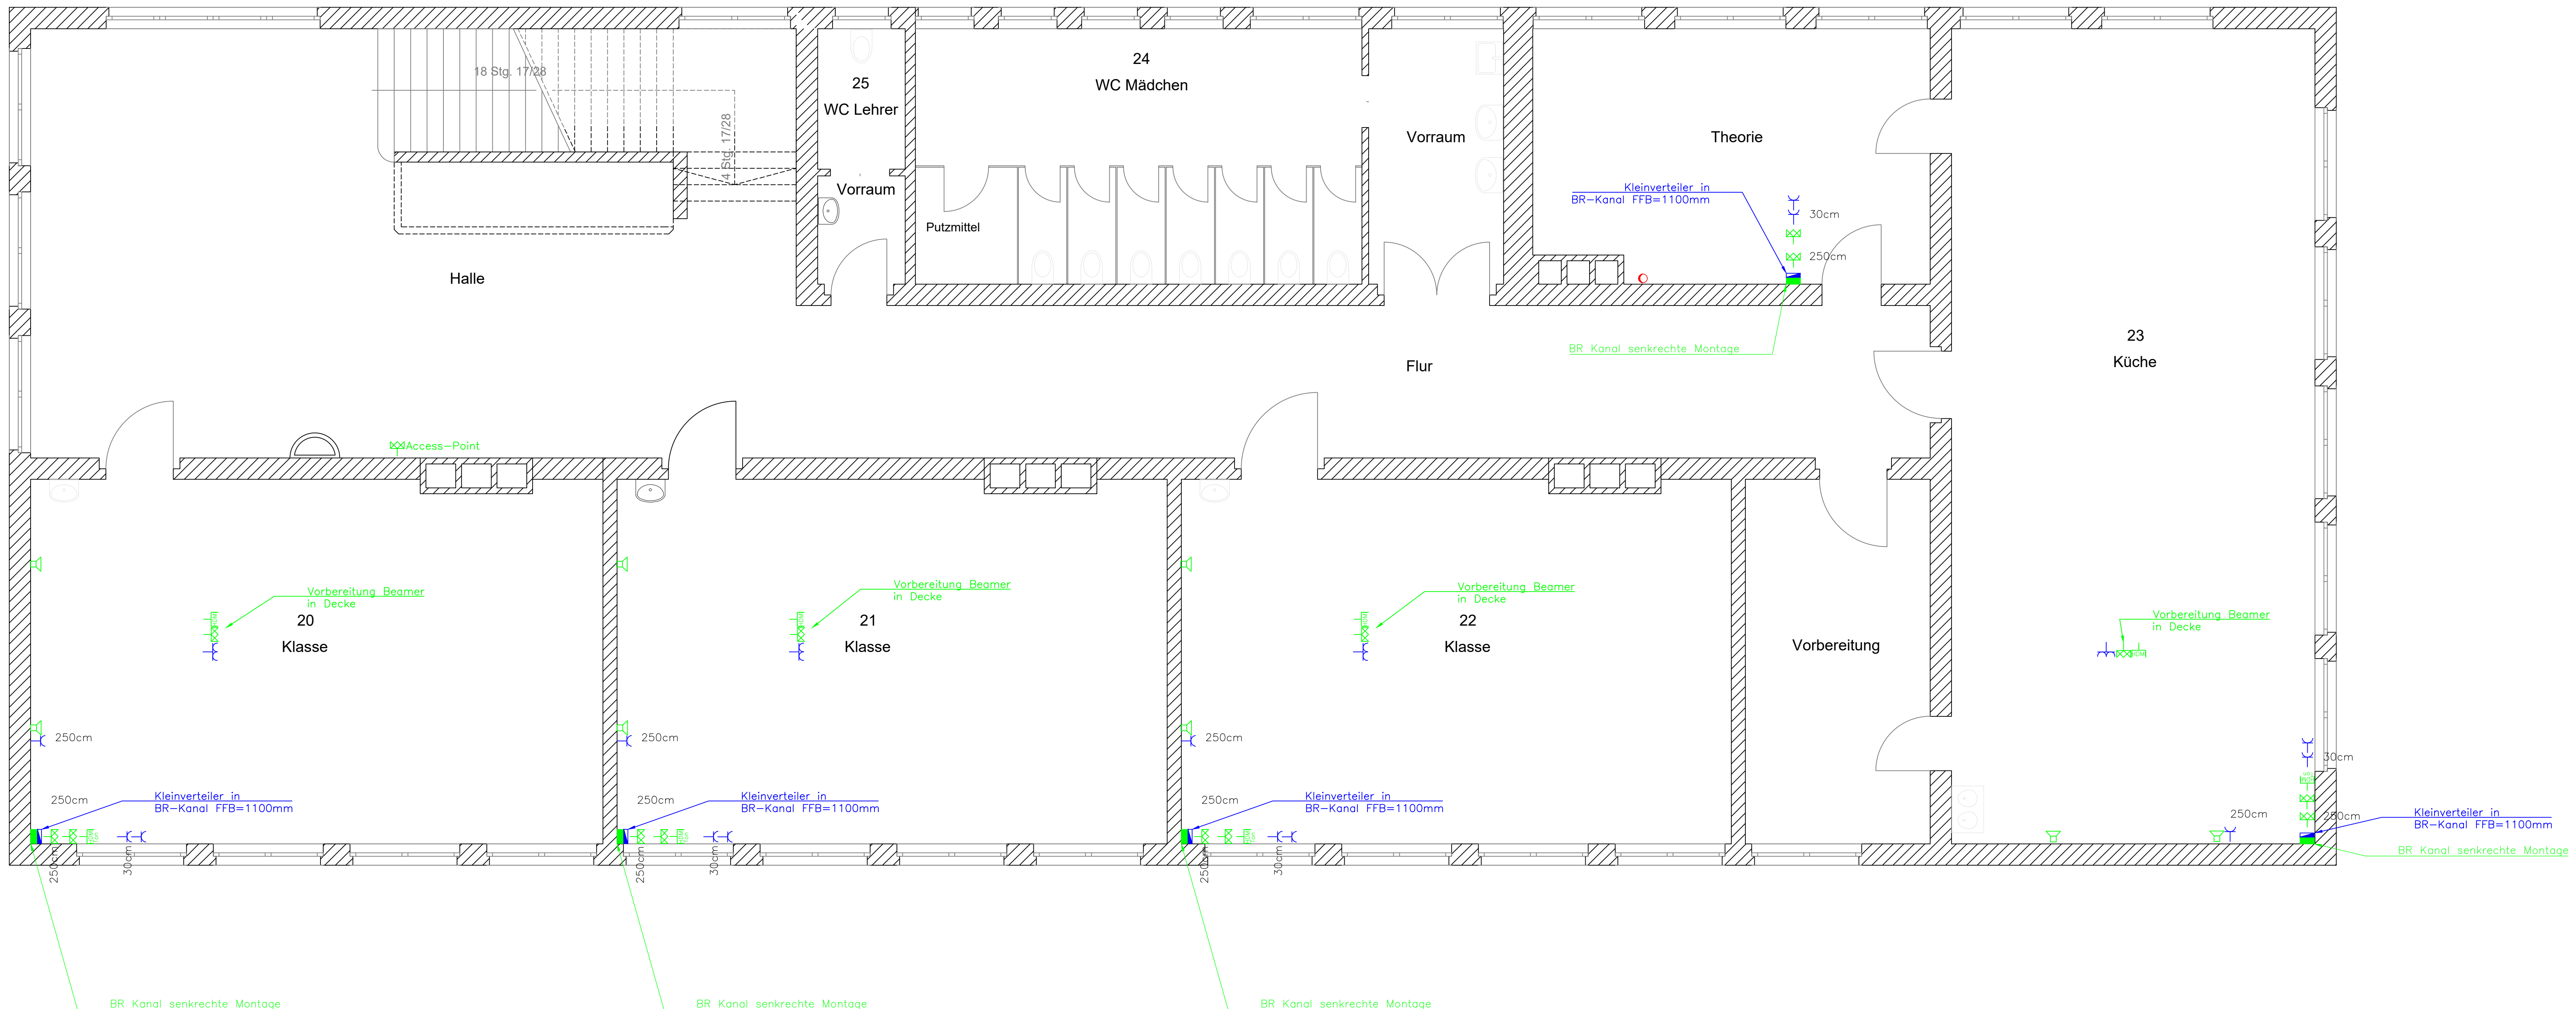

- Schuko-Steckdose 1-fach
- Schuko-Steckdose 2-fach
- Schuko-Steckdose 3-fach
- Schuko-Steckdose schaltbar
- CEE-Steckdose
- Geräteanschlussdose
- freies Leitungsende
- Ausschalter
- Kontroll-Ausschalter
- Wechselschalter
- Kontroll-Wechselschalter
- Kreuzschalter
- Serienschalter
- Kontroll-Serienschalter
- Dimmerschalter
- Schlüsselschalter
- Jalousieschalter
- Jalousie-Schlüsselschalter
- Dämmerungsschalter
- Taster
- Kontrolltaster
- Serientaster
- Jalousietaster
- Schlüsseltaster
- Dimmertaster
- Klingeltaster
- Not-Aus
- Lüfter
- Motor
- Bewegungsmelder Decke
- Bewegungsmelder Wand
- Erdungsanschluss
- Thermostat
- Außensprechstelle
- Innensprechstelle
- Magnetkontakt
- Riegelschaltkontakt
- Klingel / Gong
- Zeiterfassungsterminal
- Zutrittskontrolle
- TV Anschlussdose
- TAE Anschlussdose
- Netzwerkdose 1-fach
- Netzwerkdose 2-fach
- Lautsprecher
- Türöffner
- XLR Anschlussdose

Index	Datum	Bearbeiter	Änderung
Stadt		Schiller-Grundschule-Onstn_2.OG	09.07.2021
Externe Referenzen		Plannamen	Datum
Architekt Stadt Albstadt, Am Markt 2, 72461 Albstadt			
Bauherr Stadt Albstadt, Am Markt 2, 72461 Albstadt			
Projekt Schiller-Grundschule Onstmettingen Johannes-Raster-Straße 4 72461 Albstadt		 Gebäudetechnik GmbH 72476 Blitz, Grotzstraße 26, fon: 07431-97272-00	
2.Obergeschoss Entwurf	Plannummer 21_54_1_E2_01	Maßstab 1:50	
	Bearbeiter gc	Datum 15.02.2023	