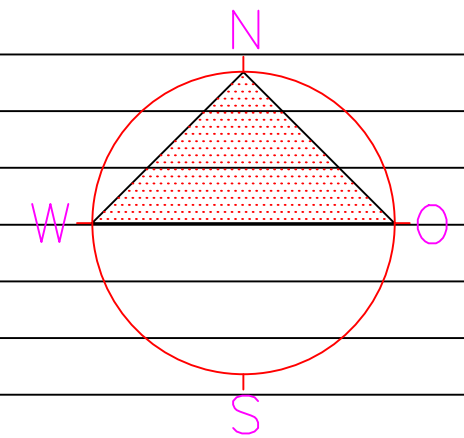
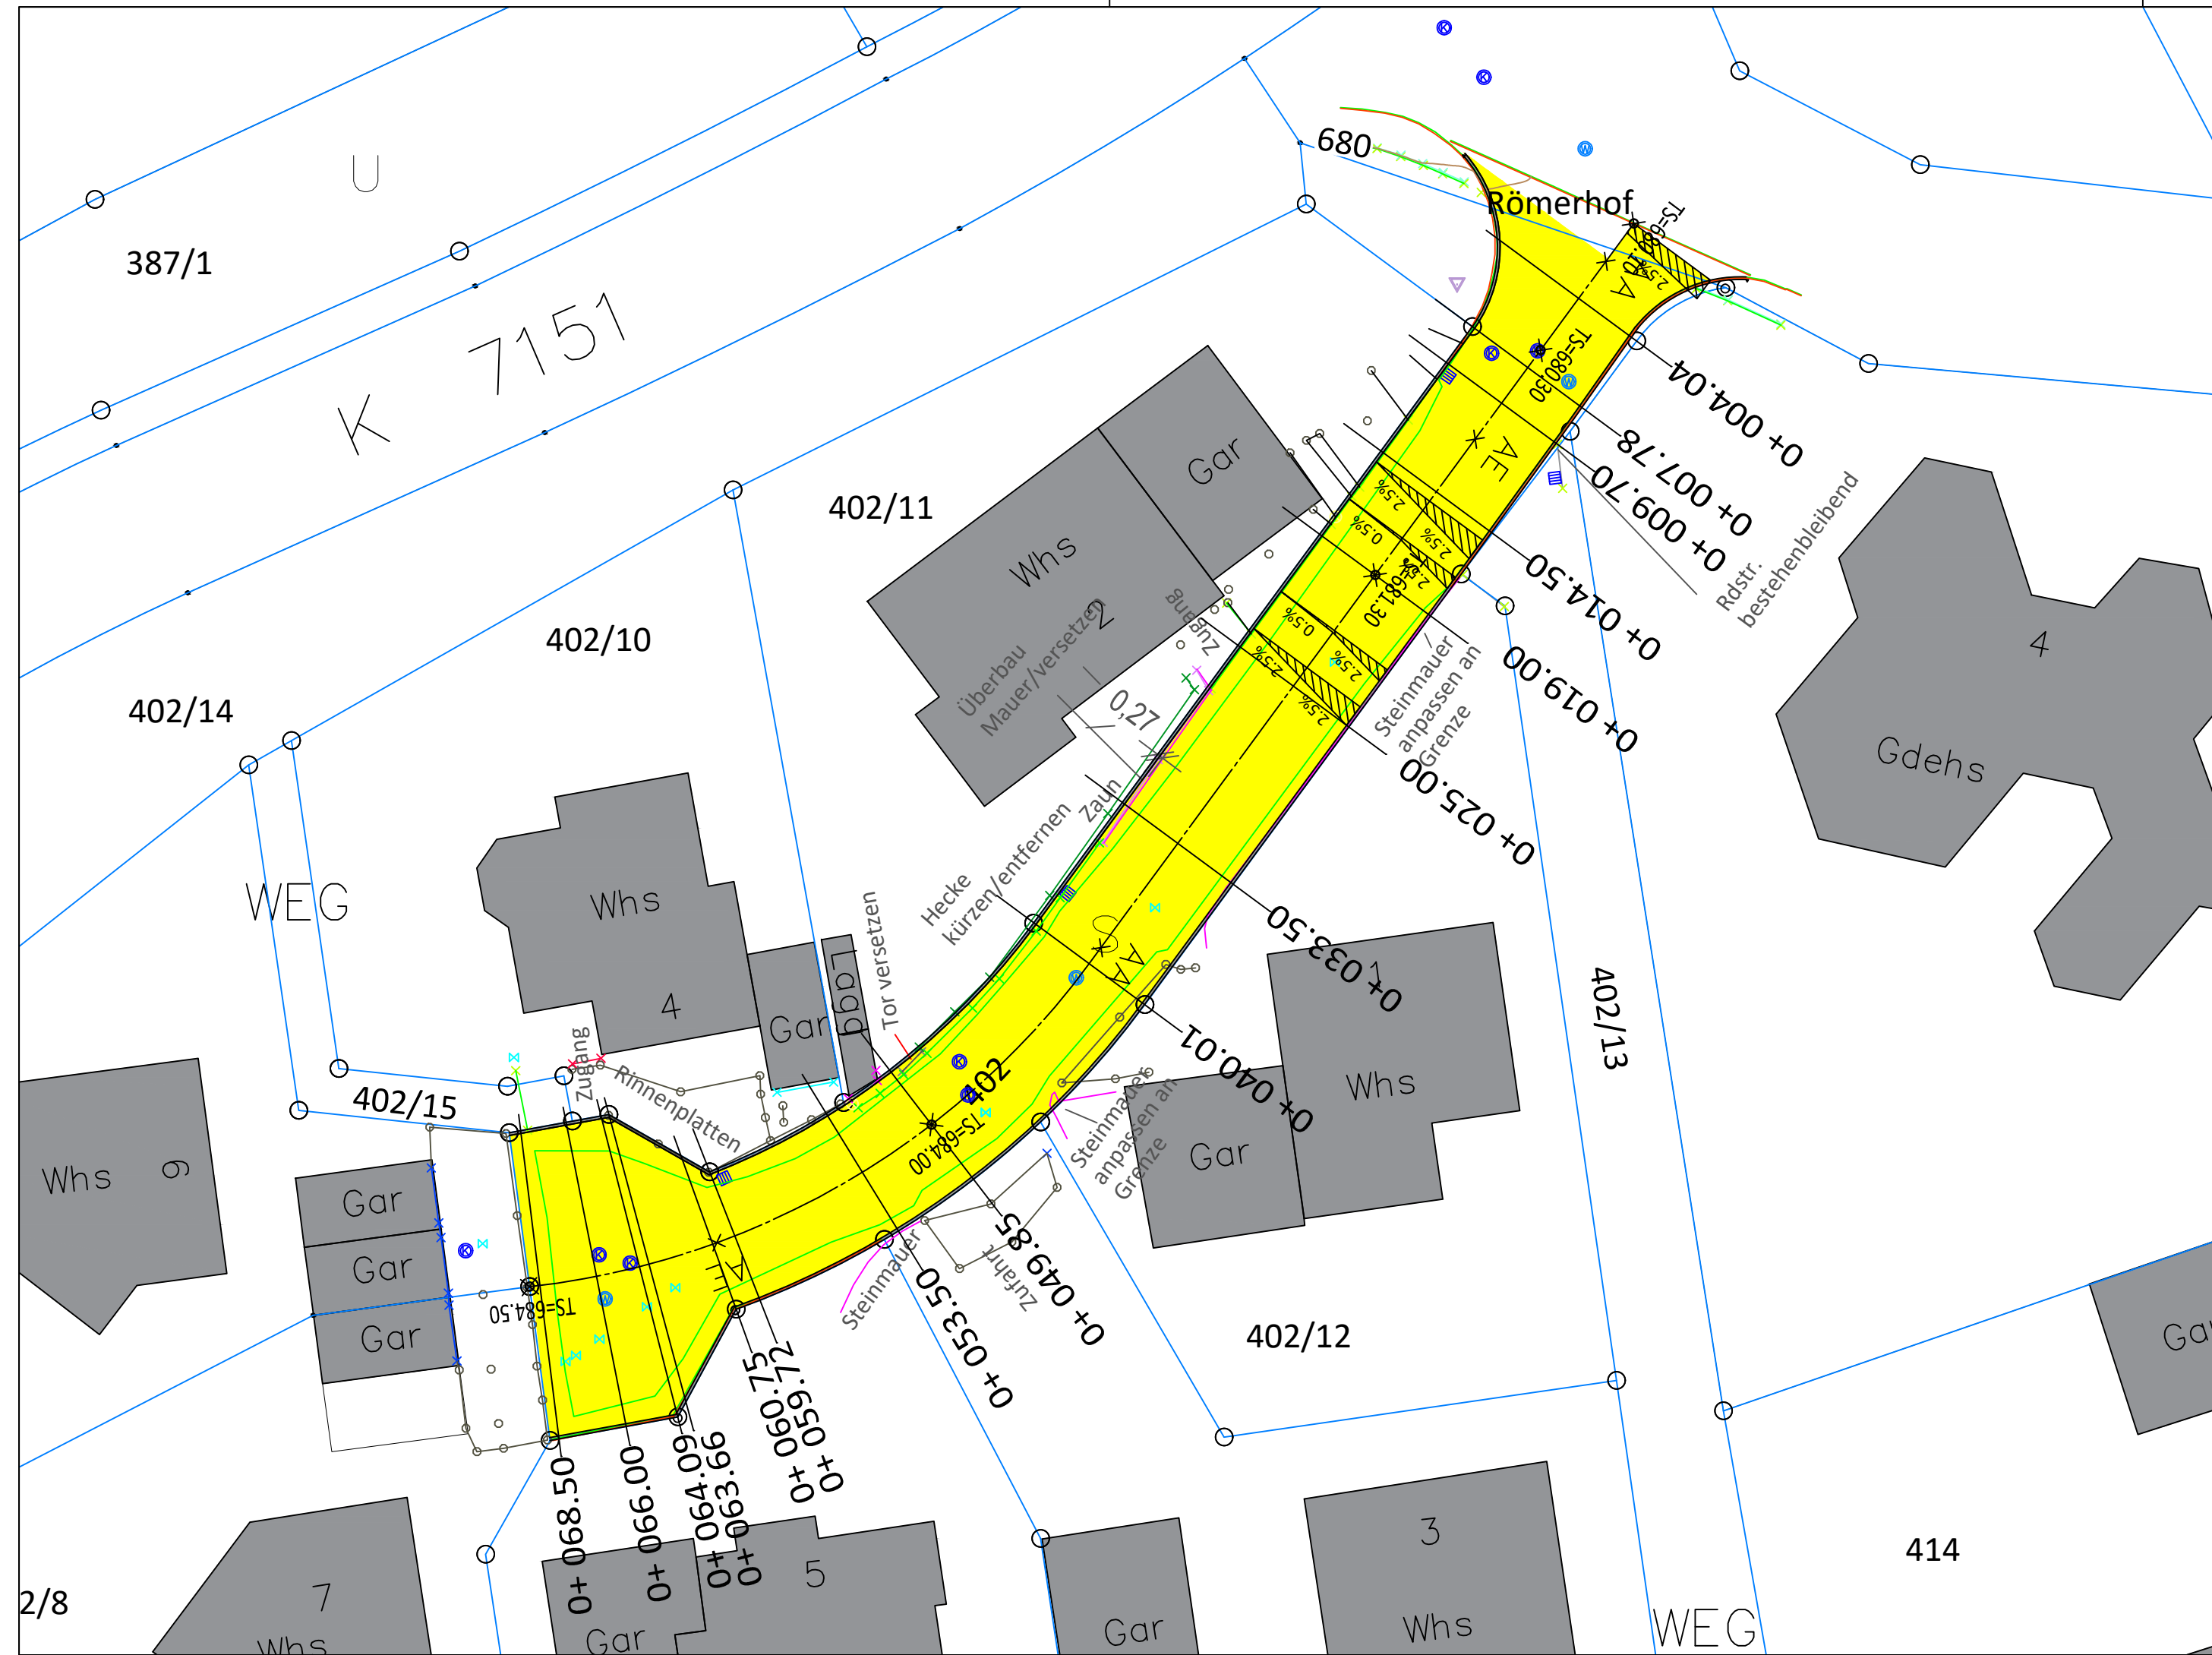


STADTVERWALTUNG

Stadtplanungsamt

Am Markt 2

72422 Albstadt

Tel.: 07431 / 160-3200

Fax.: 07431 / 160-3007

Stadt Albstadt

Projekt: Albstadt-Lautlingen
Römerhof

Lageplan

Anlage:

Plan:

Vorgangsnummer:	
-----------------	--

V-2023/0002

5	5
bearbeitet:	

geändert:

Maßstab:

M.:	1:	250
-----	----	-----

Stadtplanungsamt, 04.04.2023