


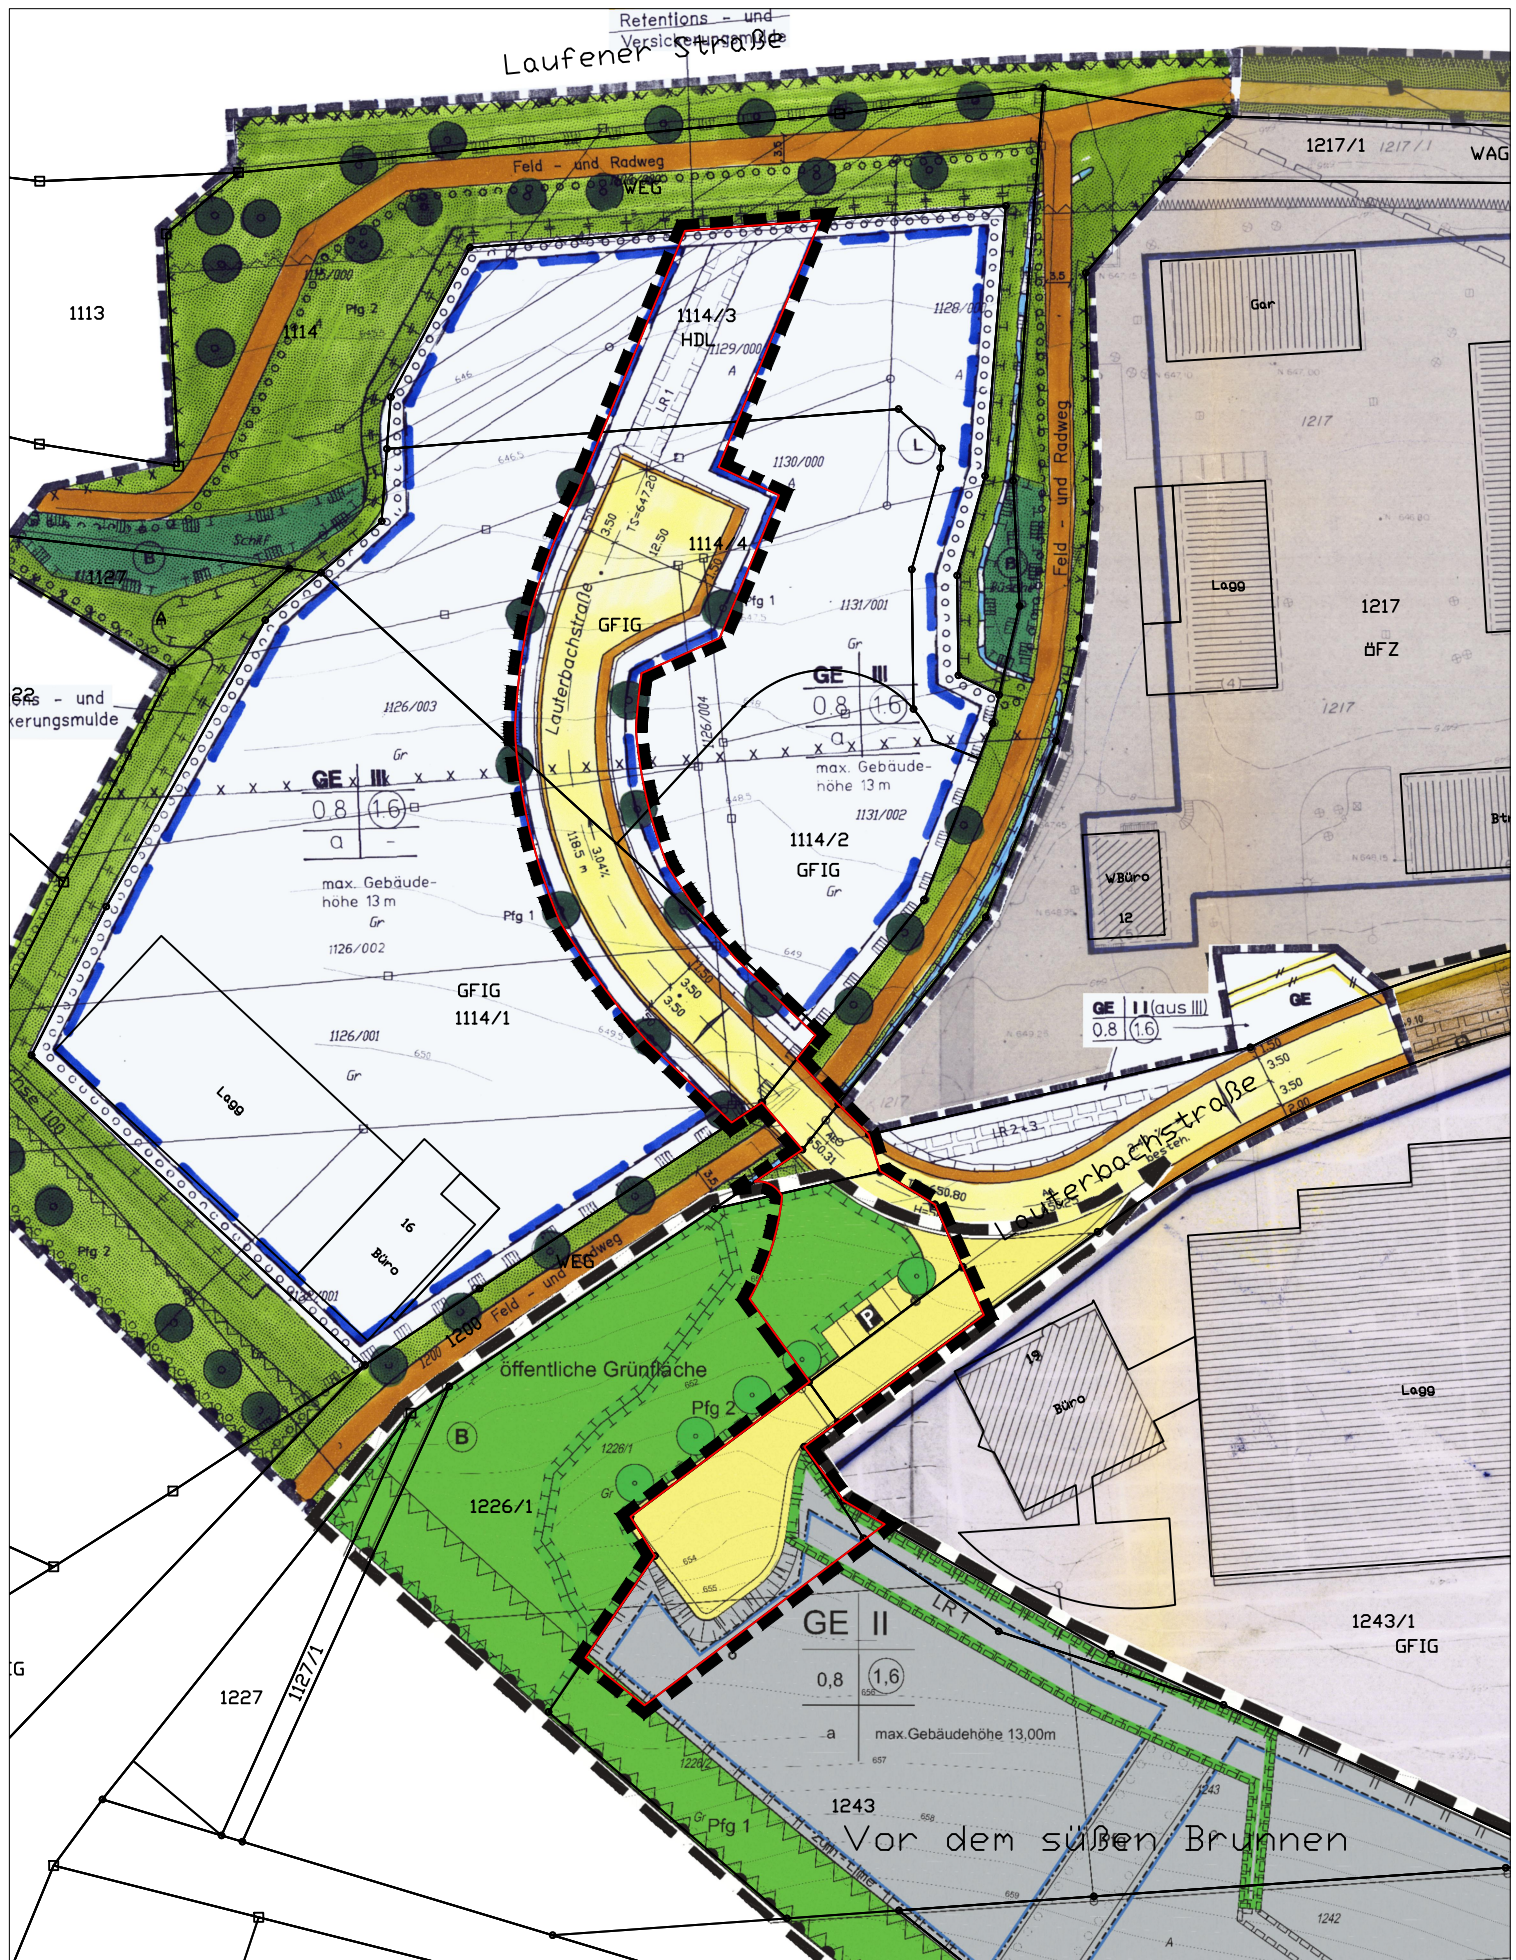

Bebauungsplan

"Eschach III" rechtsverb. 24.02.2007

"Eschach IV" rechtsverb. 06.12.2008

Albstadt - Lautlingen



M 1:1000



Stadtplanungsamt
61.1 - Wo / Schn
Albstadt, den 10.11.2023