


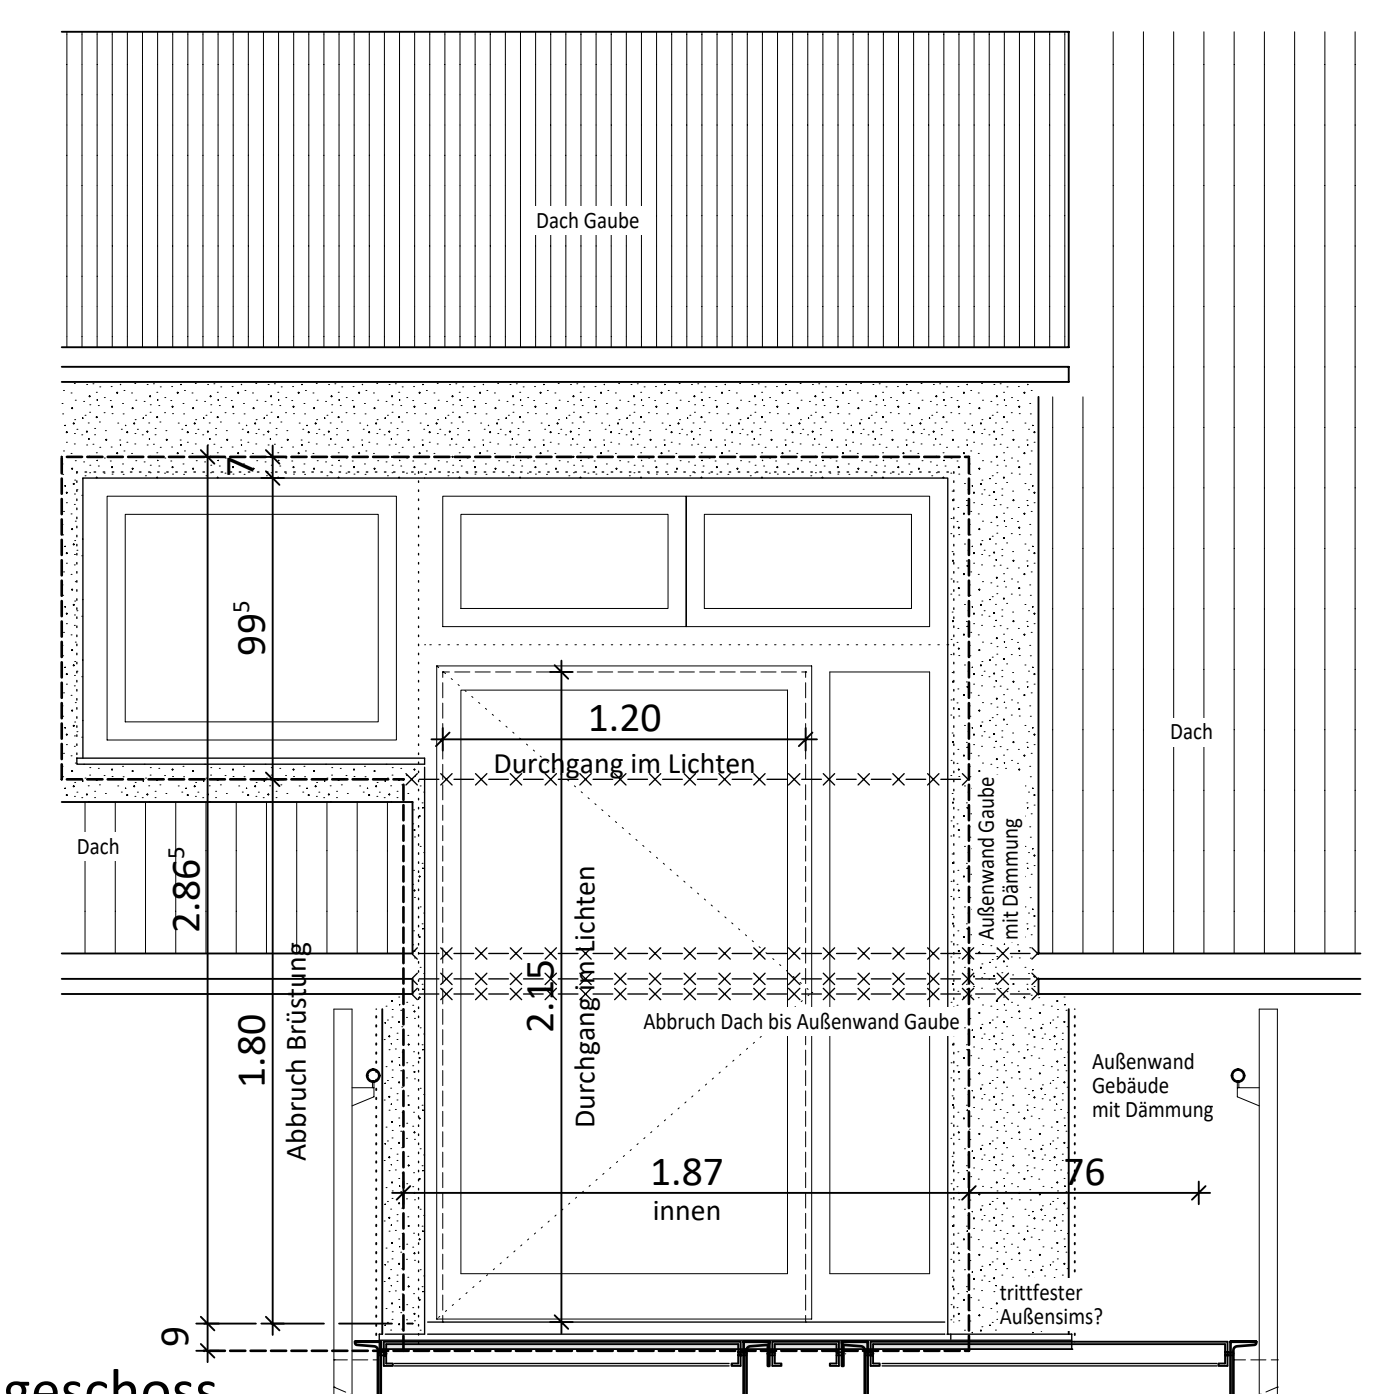


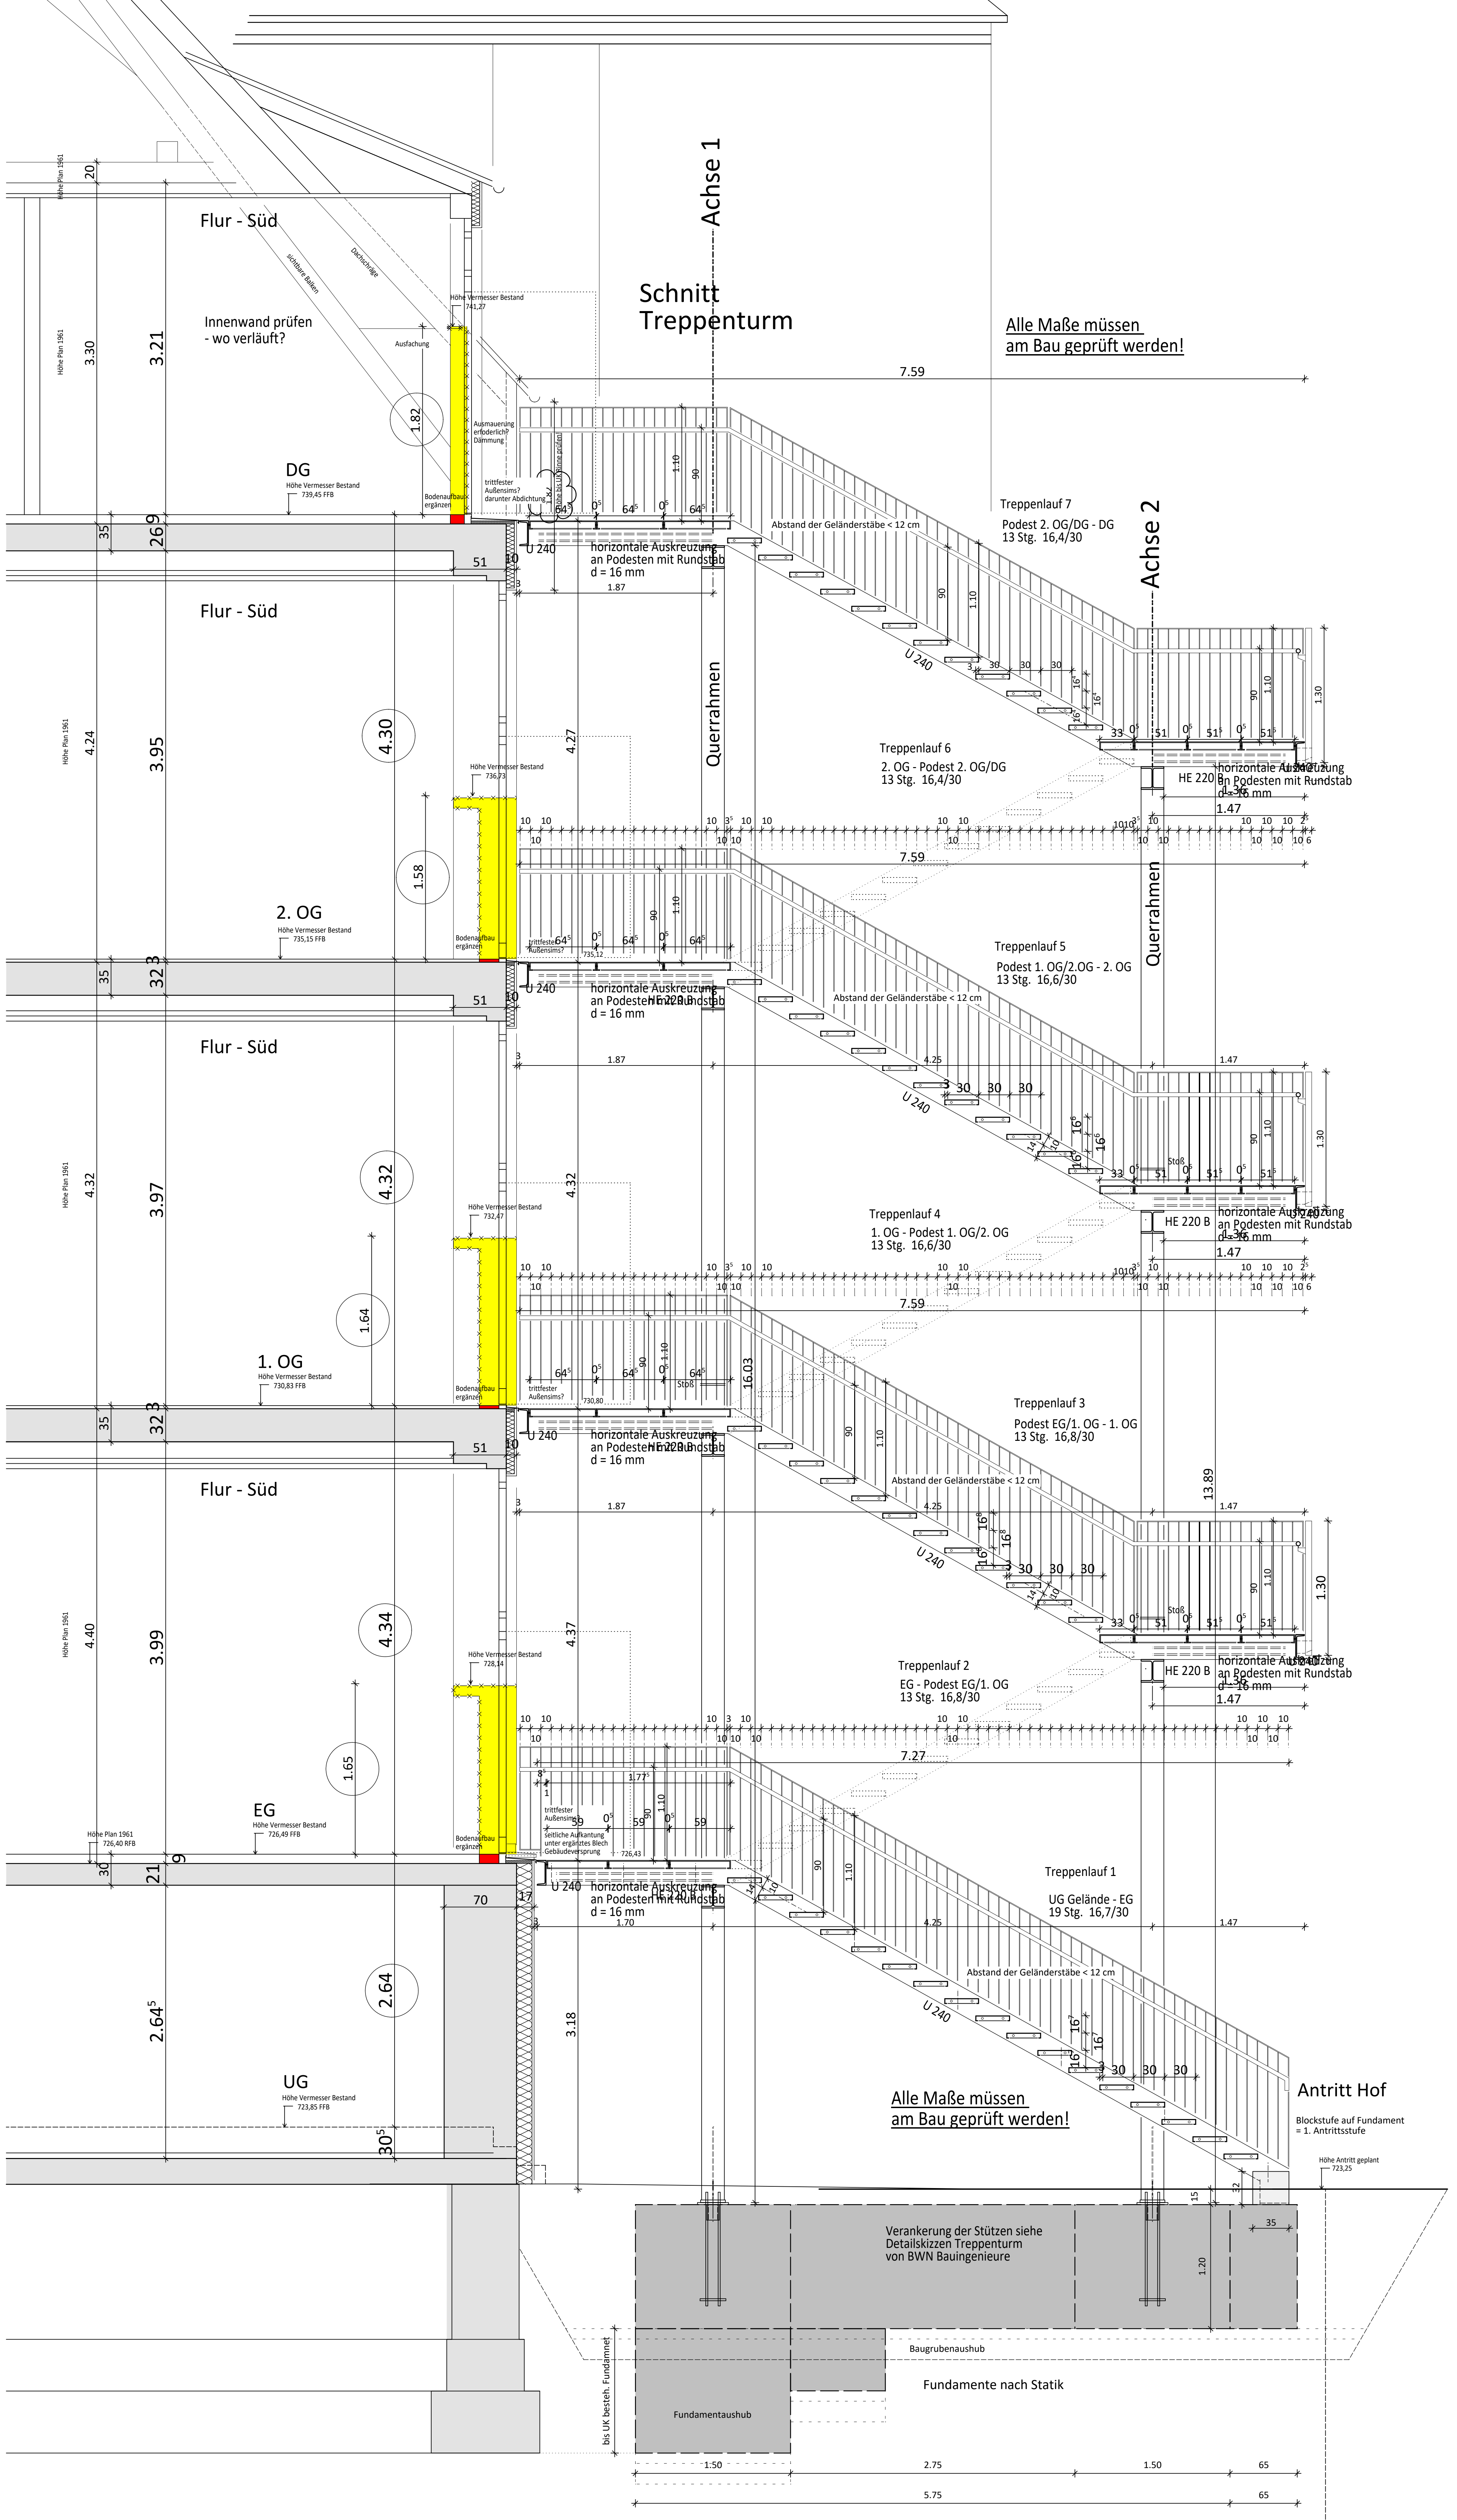


NAG Dachgeschoss

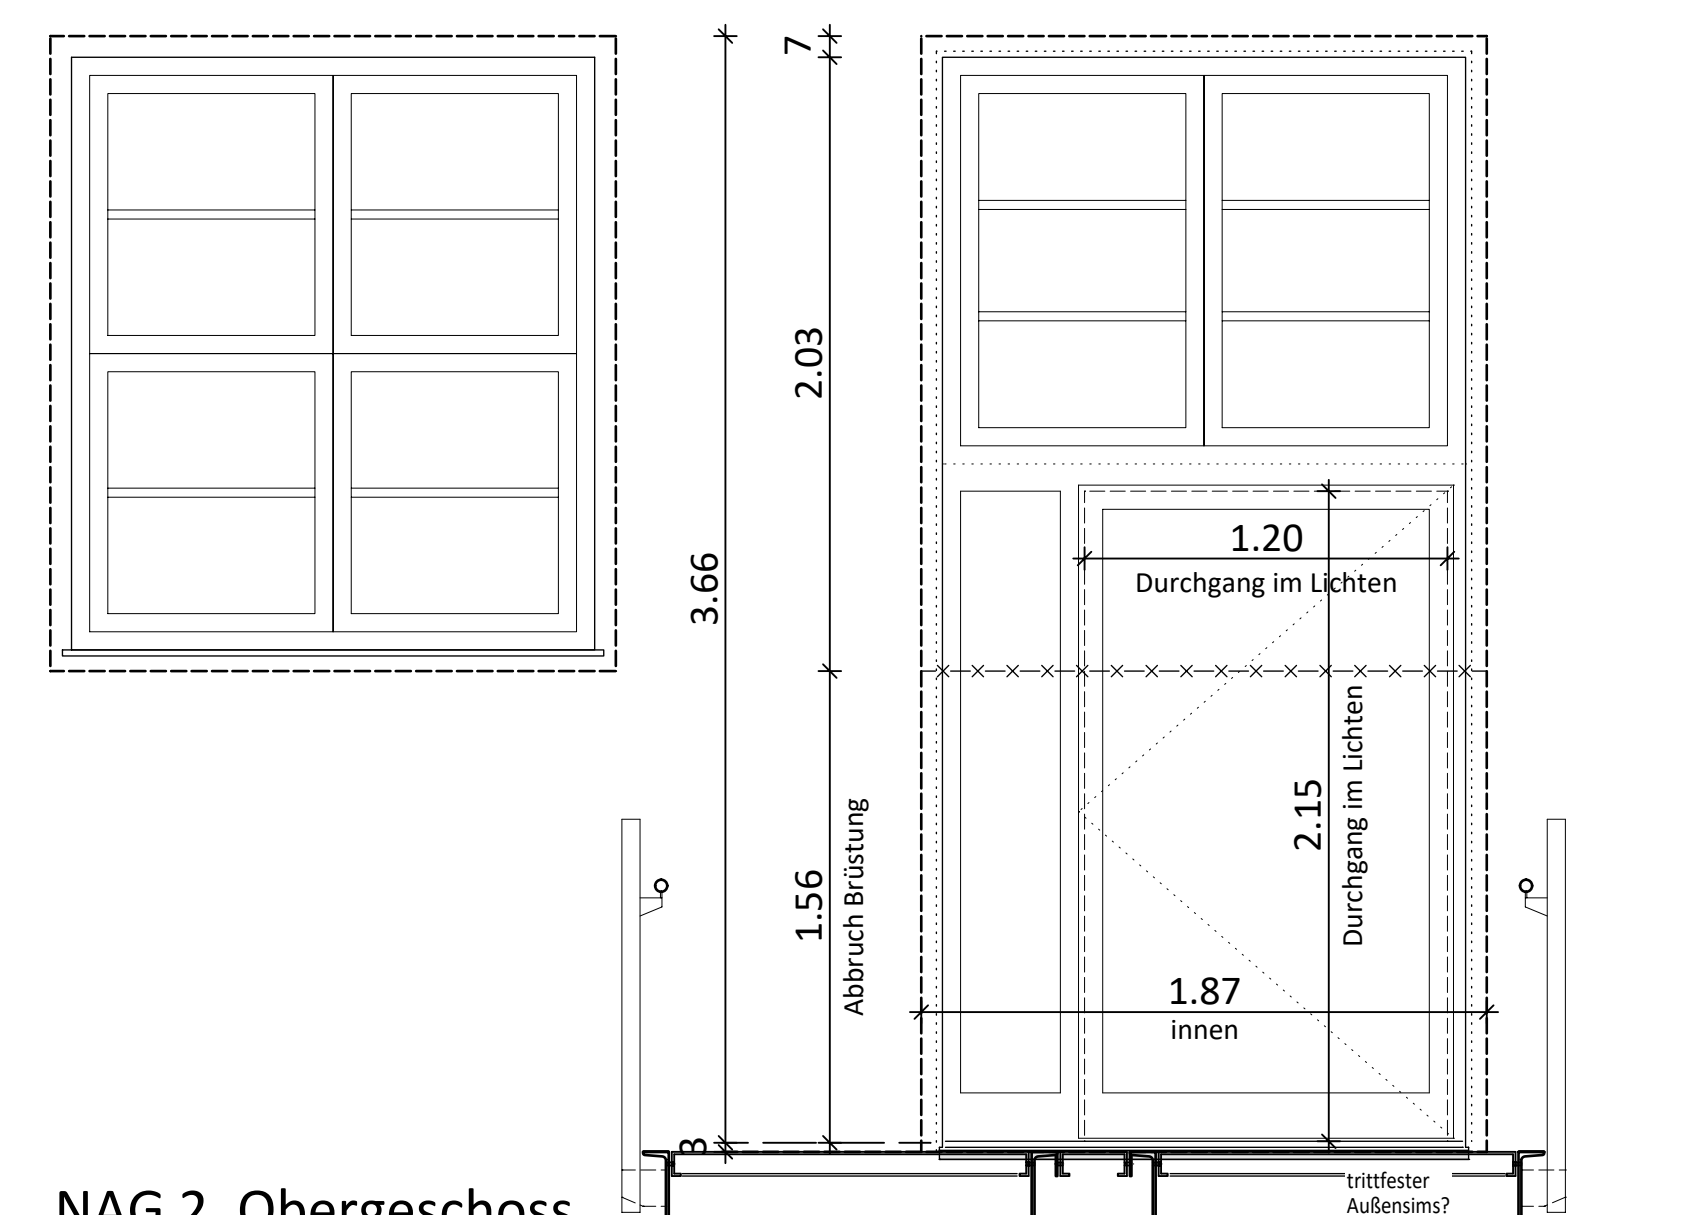


NAG 2. Obergeschoss

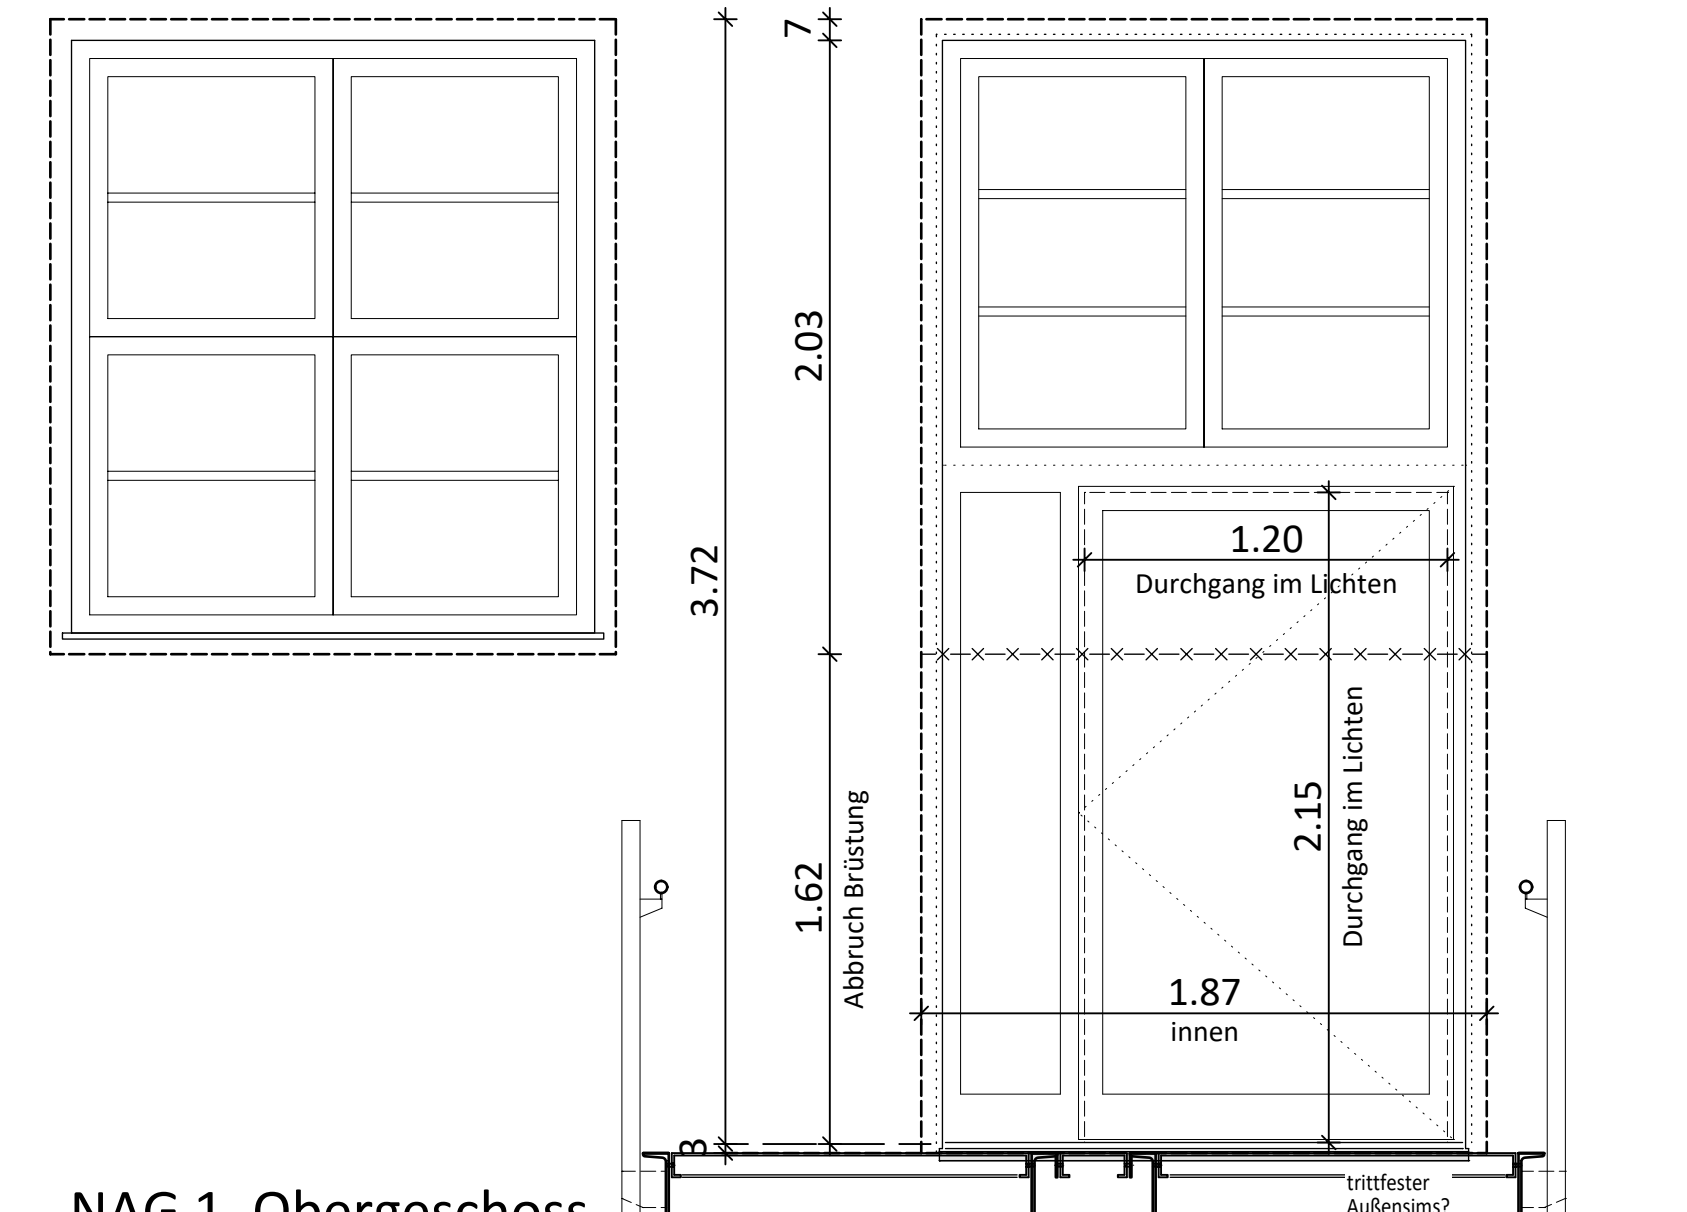

NAG 1. Obergeschoss

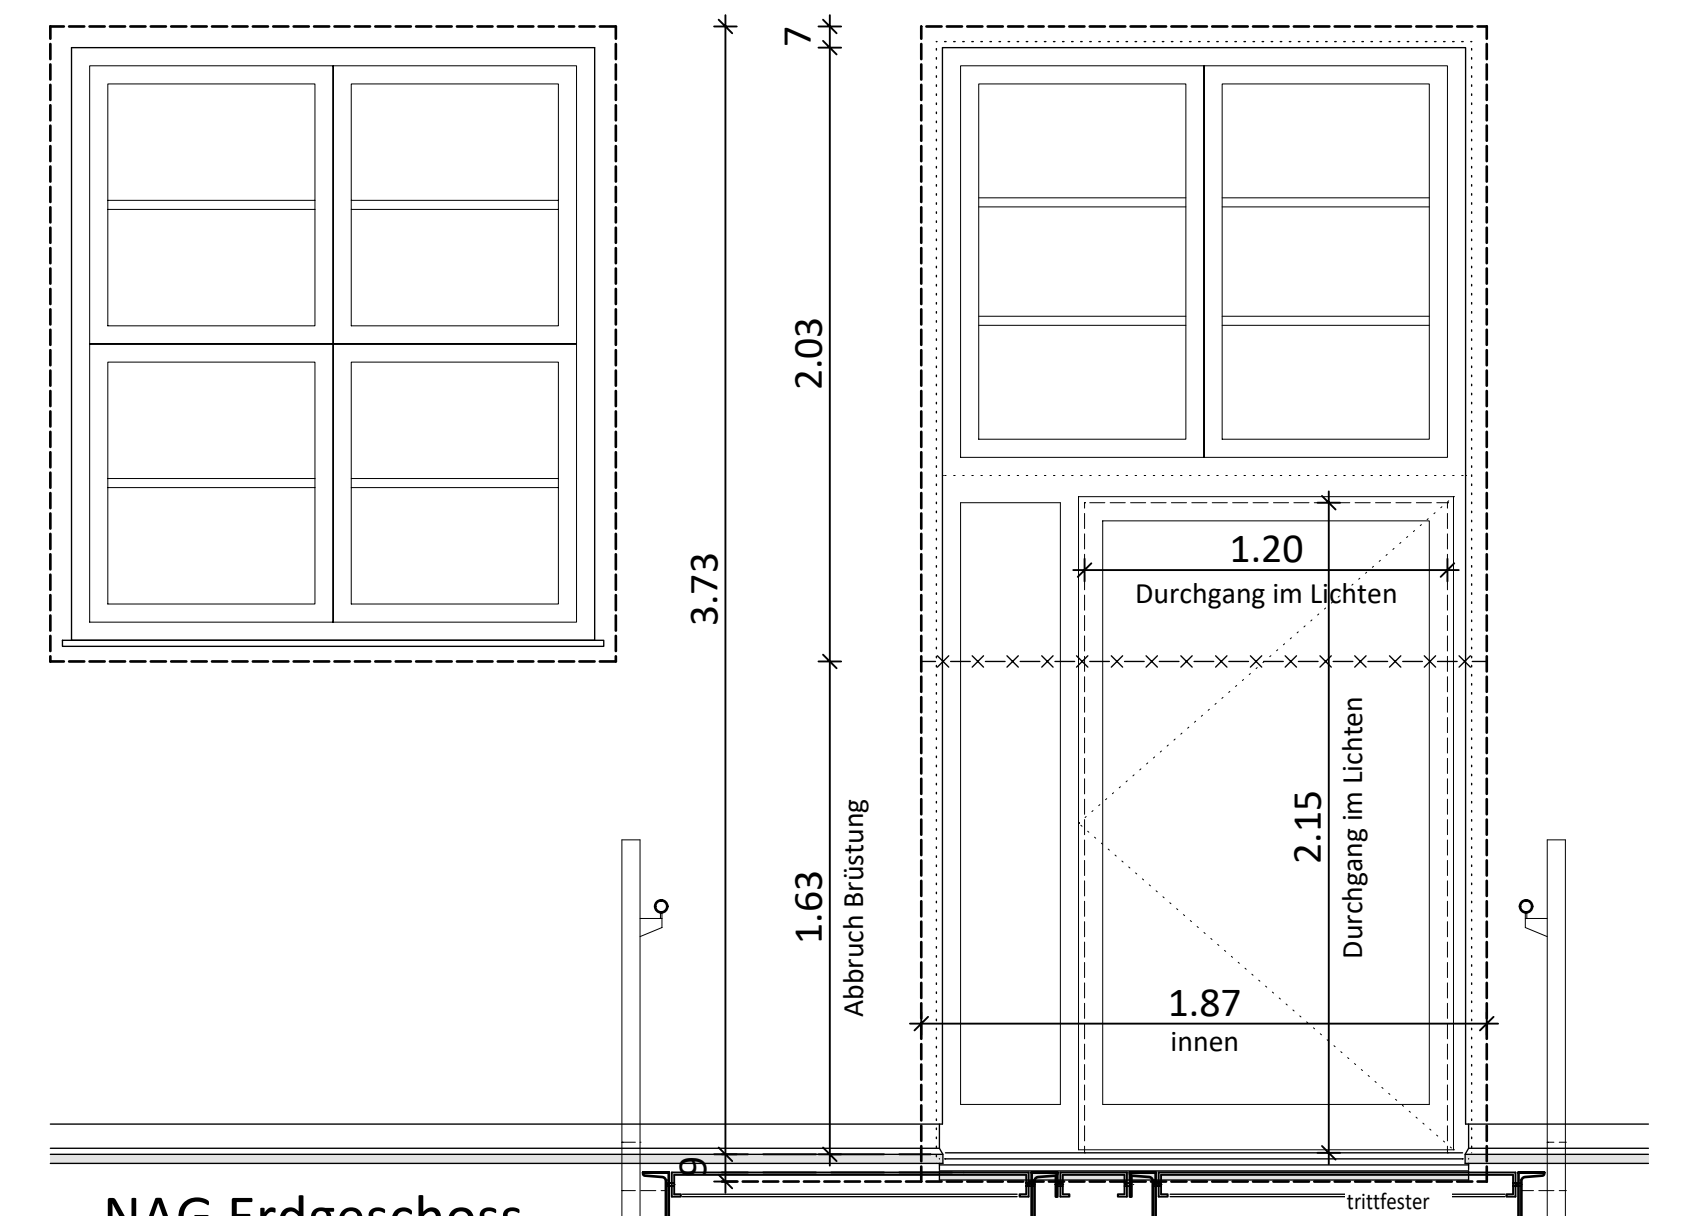

NAG Erdgeschoss

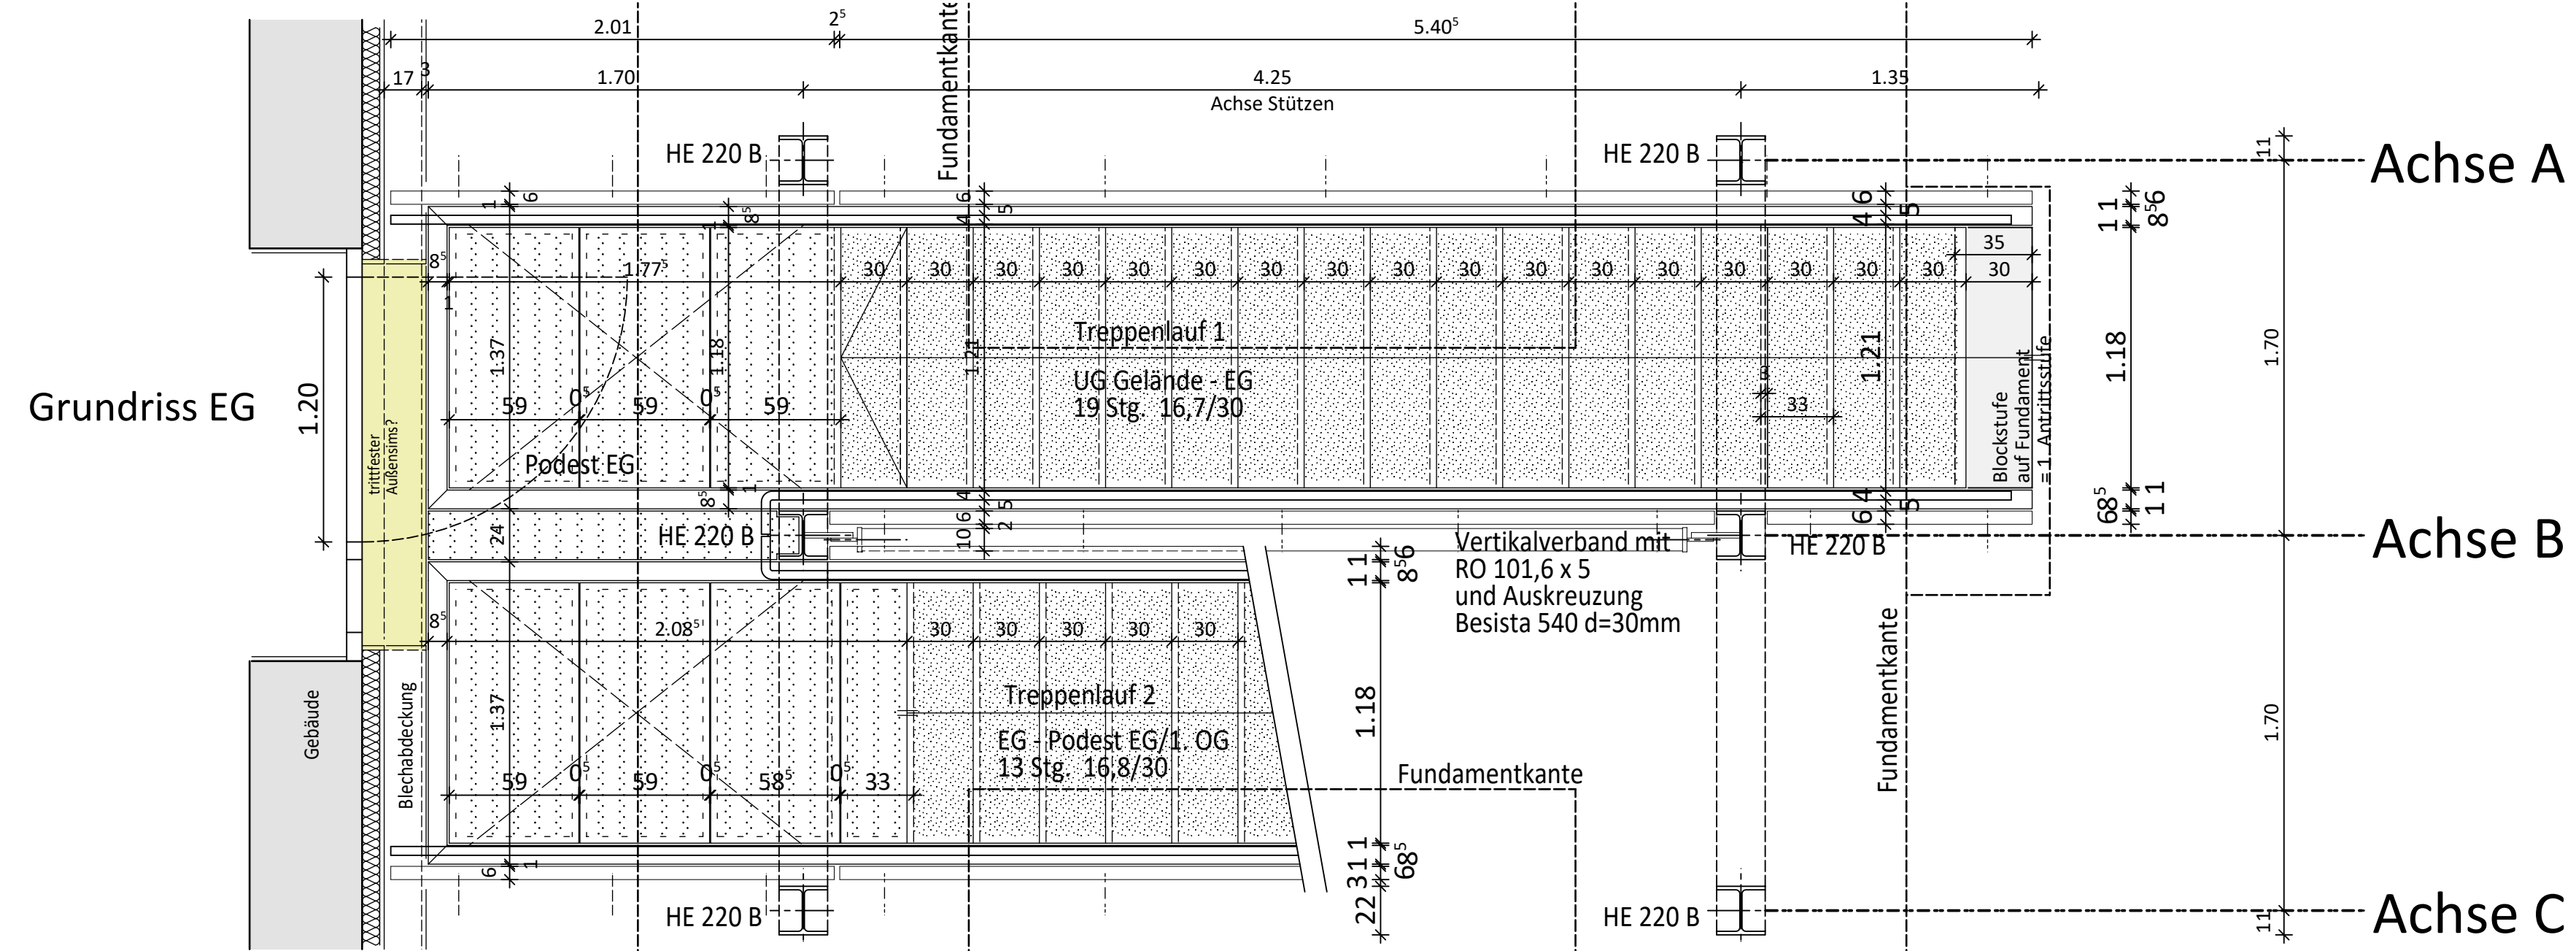

Grundriss EG

DETAILPLANUNG NAG Treppenturm im Hof			
PROJEKT			
2213		Brandschutztechnische Sanierung Kirchgrabenschule Albstadt-Ebingen - Notausgangstreppe -	
PLAN - NR.		BAUTEIL	
D 02		Grundriss EG, Schnitt, Ansichten Notausgangstüren M 1:25	
BAUHERRSCHAFT		GEÄNDERT	INDEX
Amt für Bauen und Service Technisches Gebäude- management Am Markt 2 72461 Albstadt		VORABZUG	
ARCHITEKT			
Rempfer- Klaffschenkel Architekten PartGmbB Berggasse 44 72116 Mössingen Tel. 07473 - 20139-0 info@rempfer-klaffschenkel.de			
GEZEICHNET	MZ/SWD	PLANSTAND / DATUM	16.10.2023