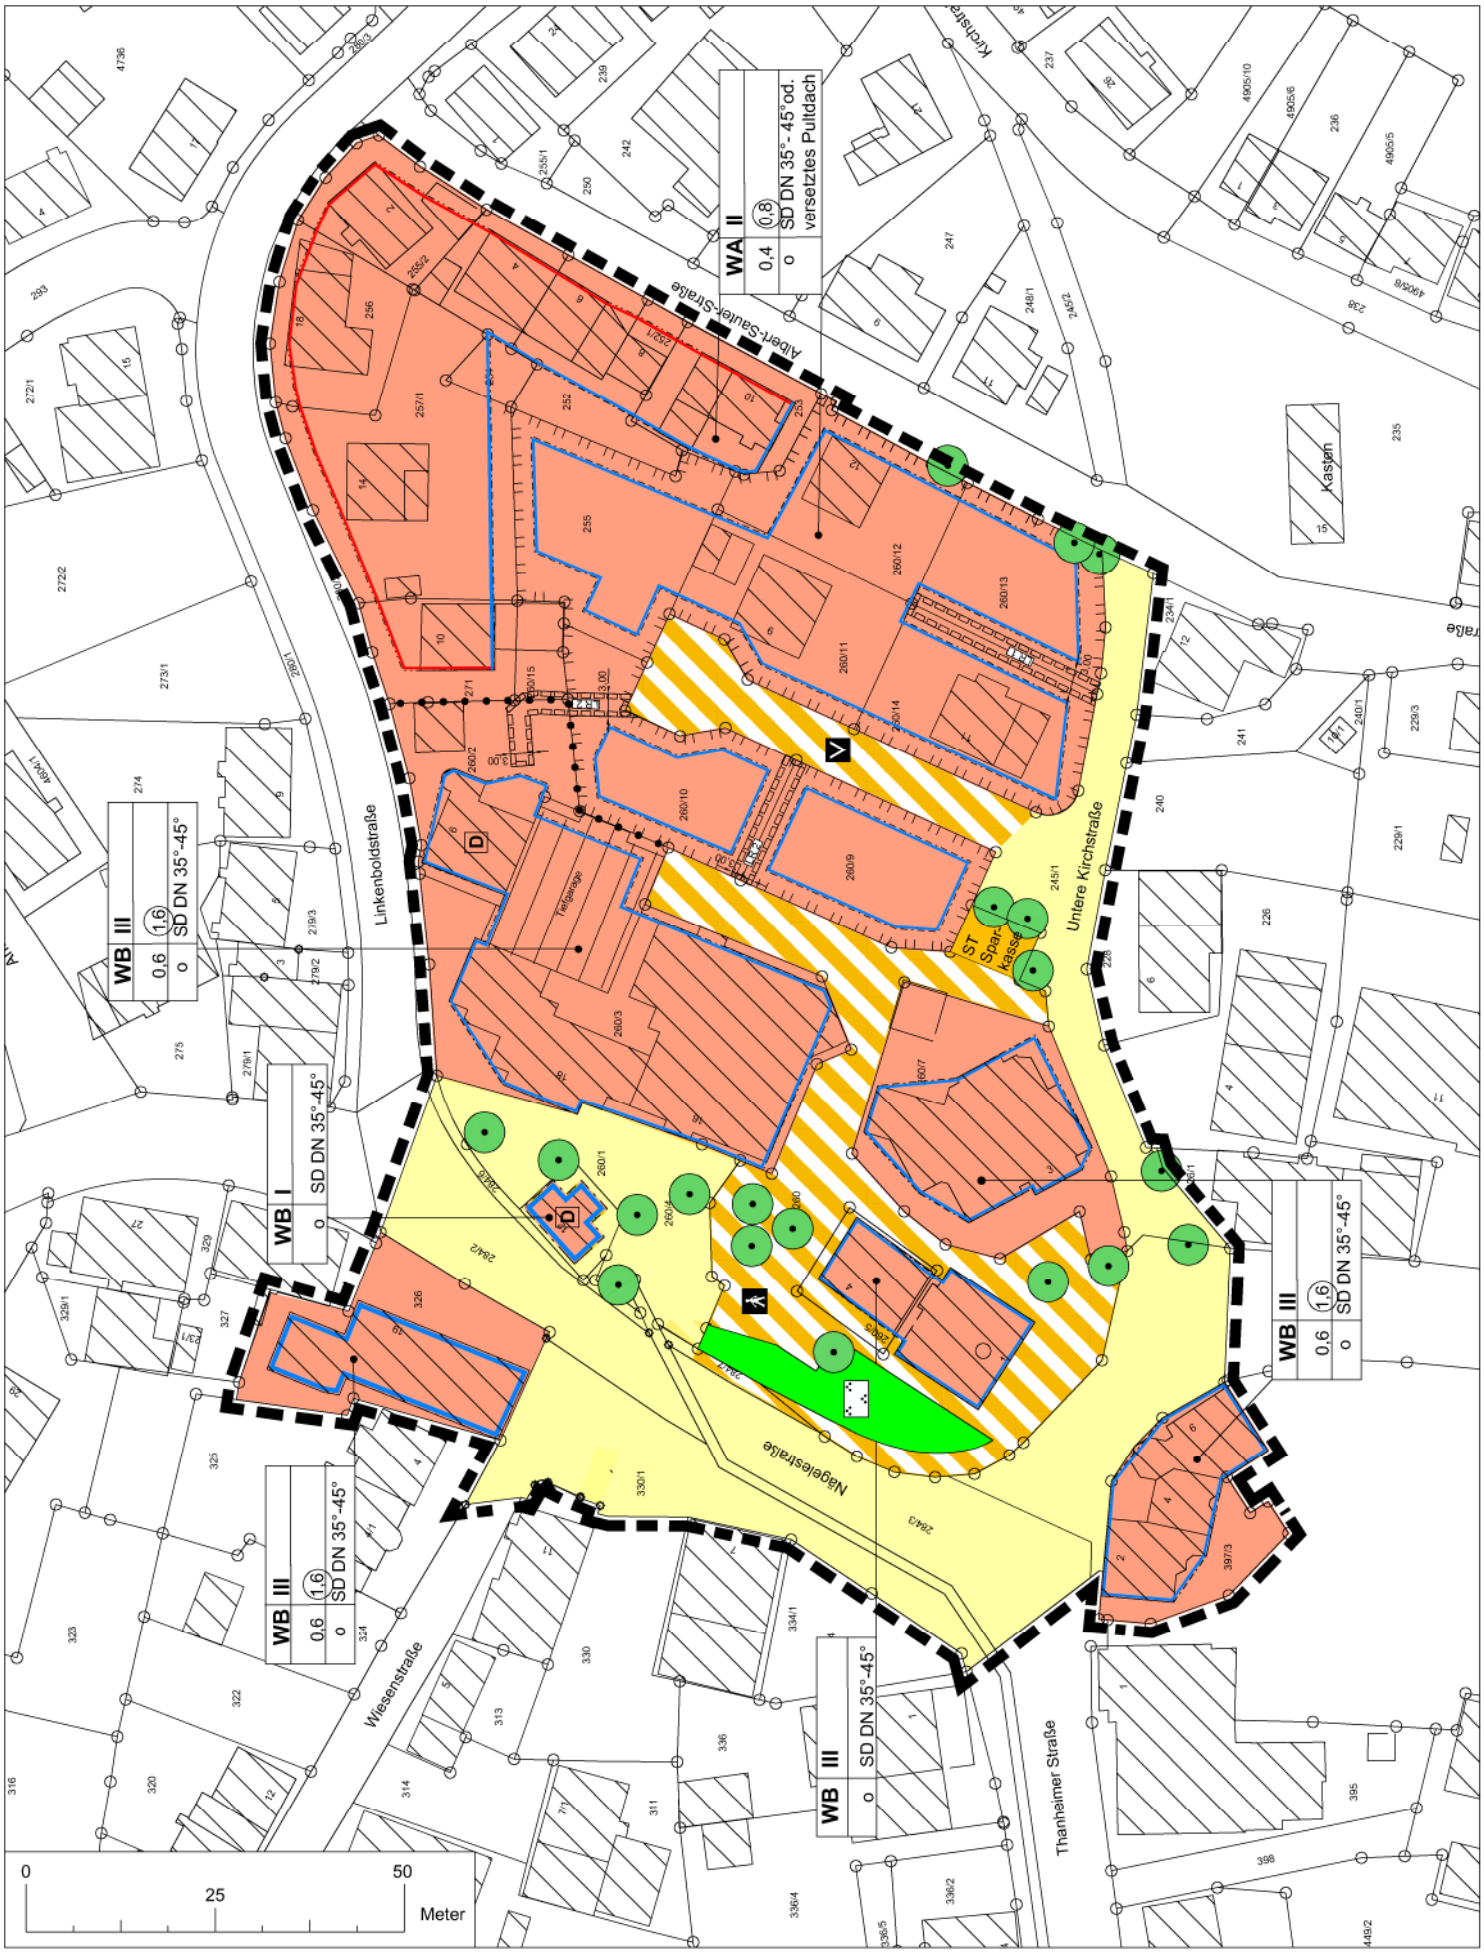

Bebauungsplan
"Zentrum Onstmettingen / Dörfle"
Albstadt - Onstmettingen

NORD

Maßstab 1 : 1000

ALBSTADT

Stadtplanungsamt
61.1 Kl / No
Albstadt, 10.04.2017