
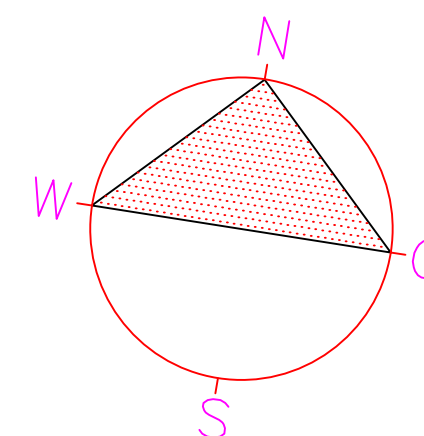


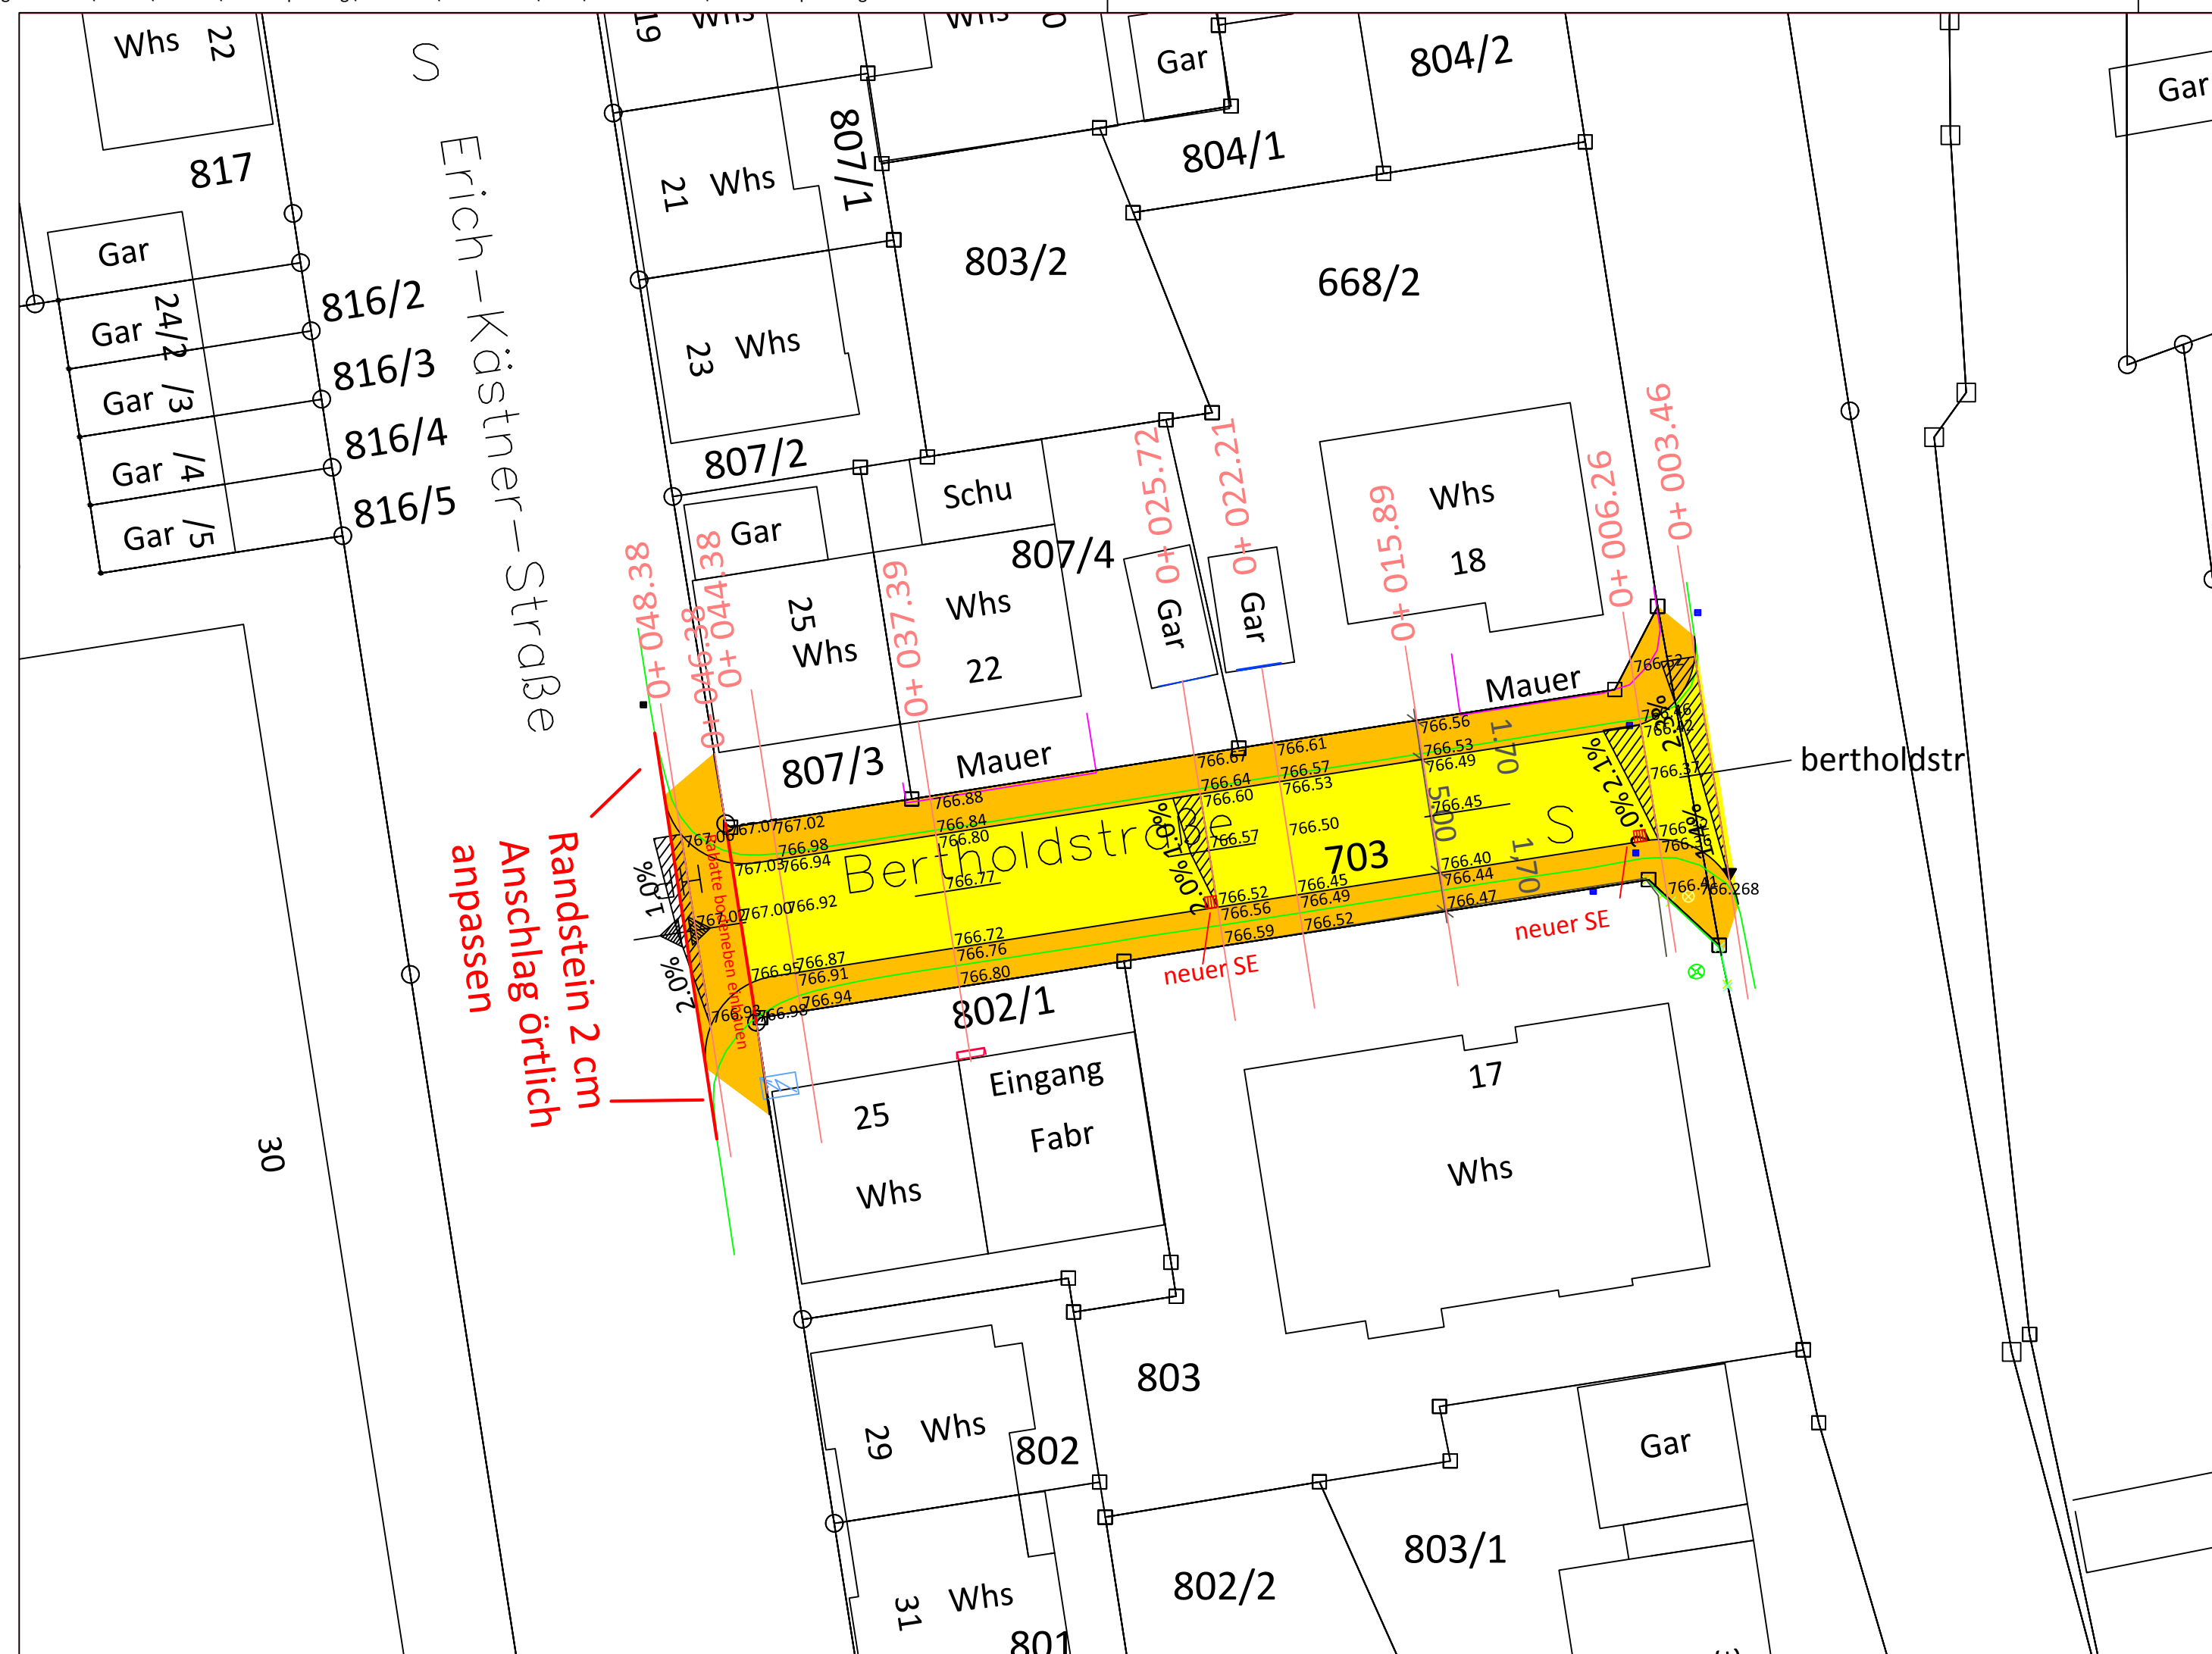

STADTVERWALTUNG
ALBSTADT

Stadtplanungsamt
Am Markt 2
72422 Albstadt

ALBSTADT

Tel.: 07431 / 160-3200
Fax.: 07431 / 160-3007

Stadt Albstadt

Projekt: Albstadt-Tailfingen
Bertholdsstraße

Lageplan

Maßstab:

M.: 1: 250

Stadtplanungsamt, 06.07.2017 09:54:46

Anlage:	
---------	--

bearbeitet:	
-------------	--

Plan:

Seiffert

geändert:

--	--