
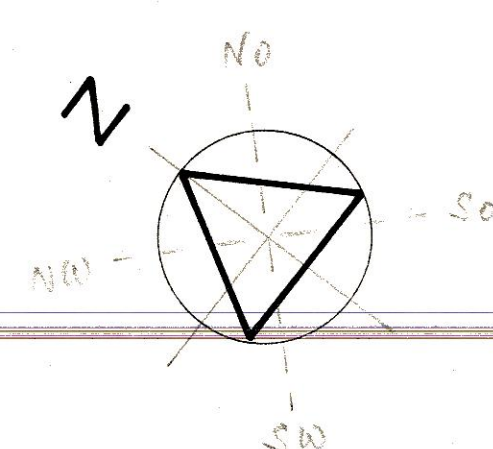


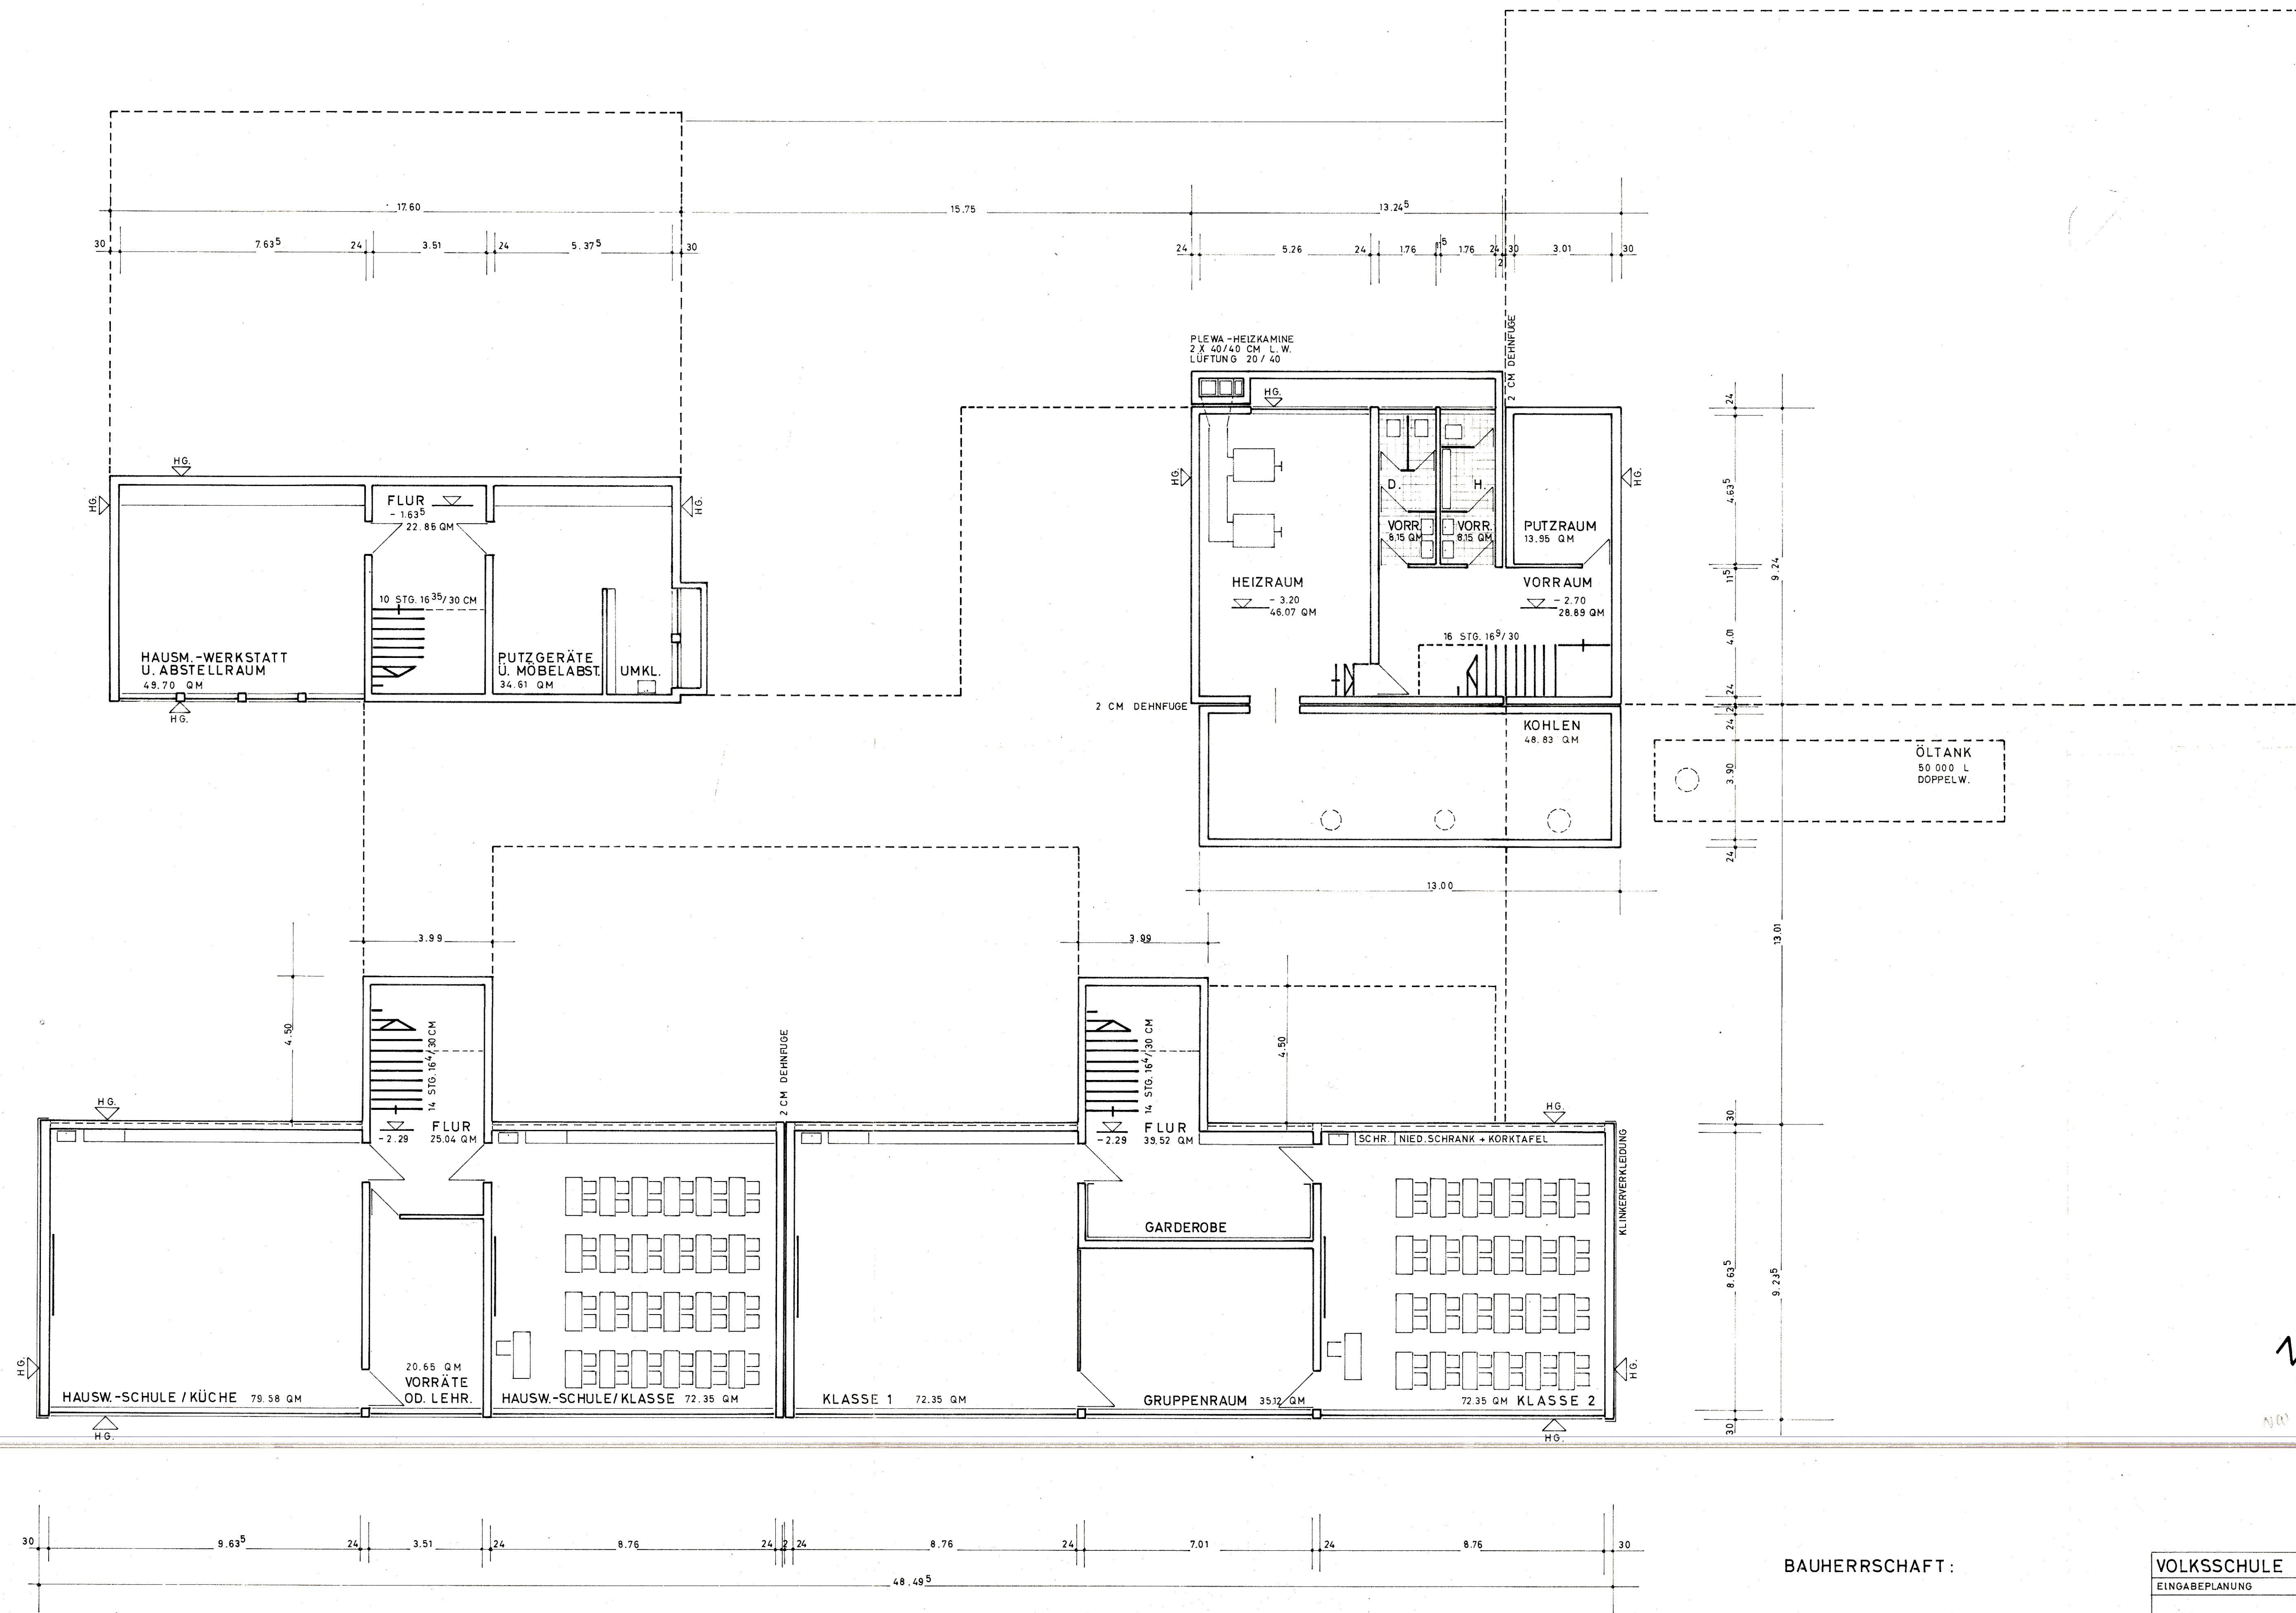

BAUHERRSCHAFT:

VOLKSSCHULE MIT TURNHALLE IN PFEFFINGEN					
EINGABEPLANUNG			FREIER ARCHITEKT BDA EBERHARD KLÄGER S U L Z / N. TEL. 612 HOLZHAUSER STR. 39		
U N T E R G E S C H O S S					
MASST.	GEZ.	GES.	DATUM	BLATT NR.	
1:100	MÜ.		17. 5. 1963	26	