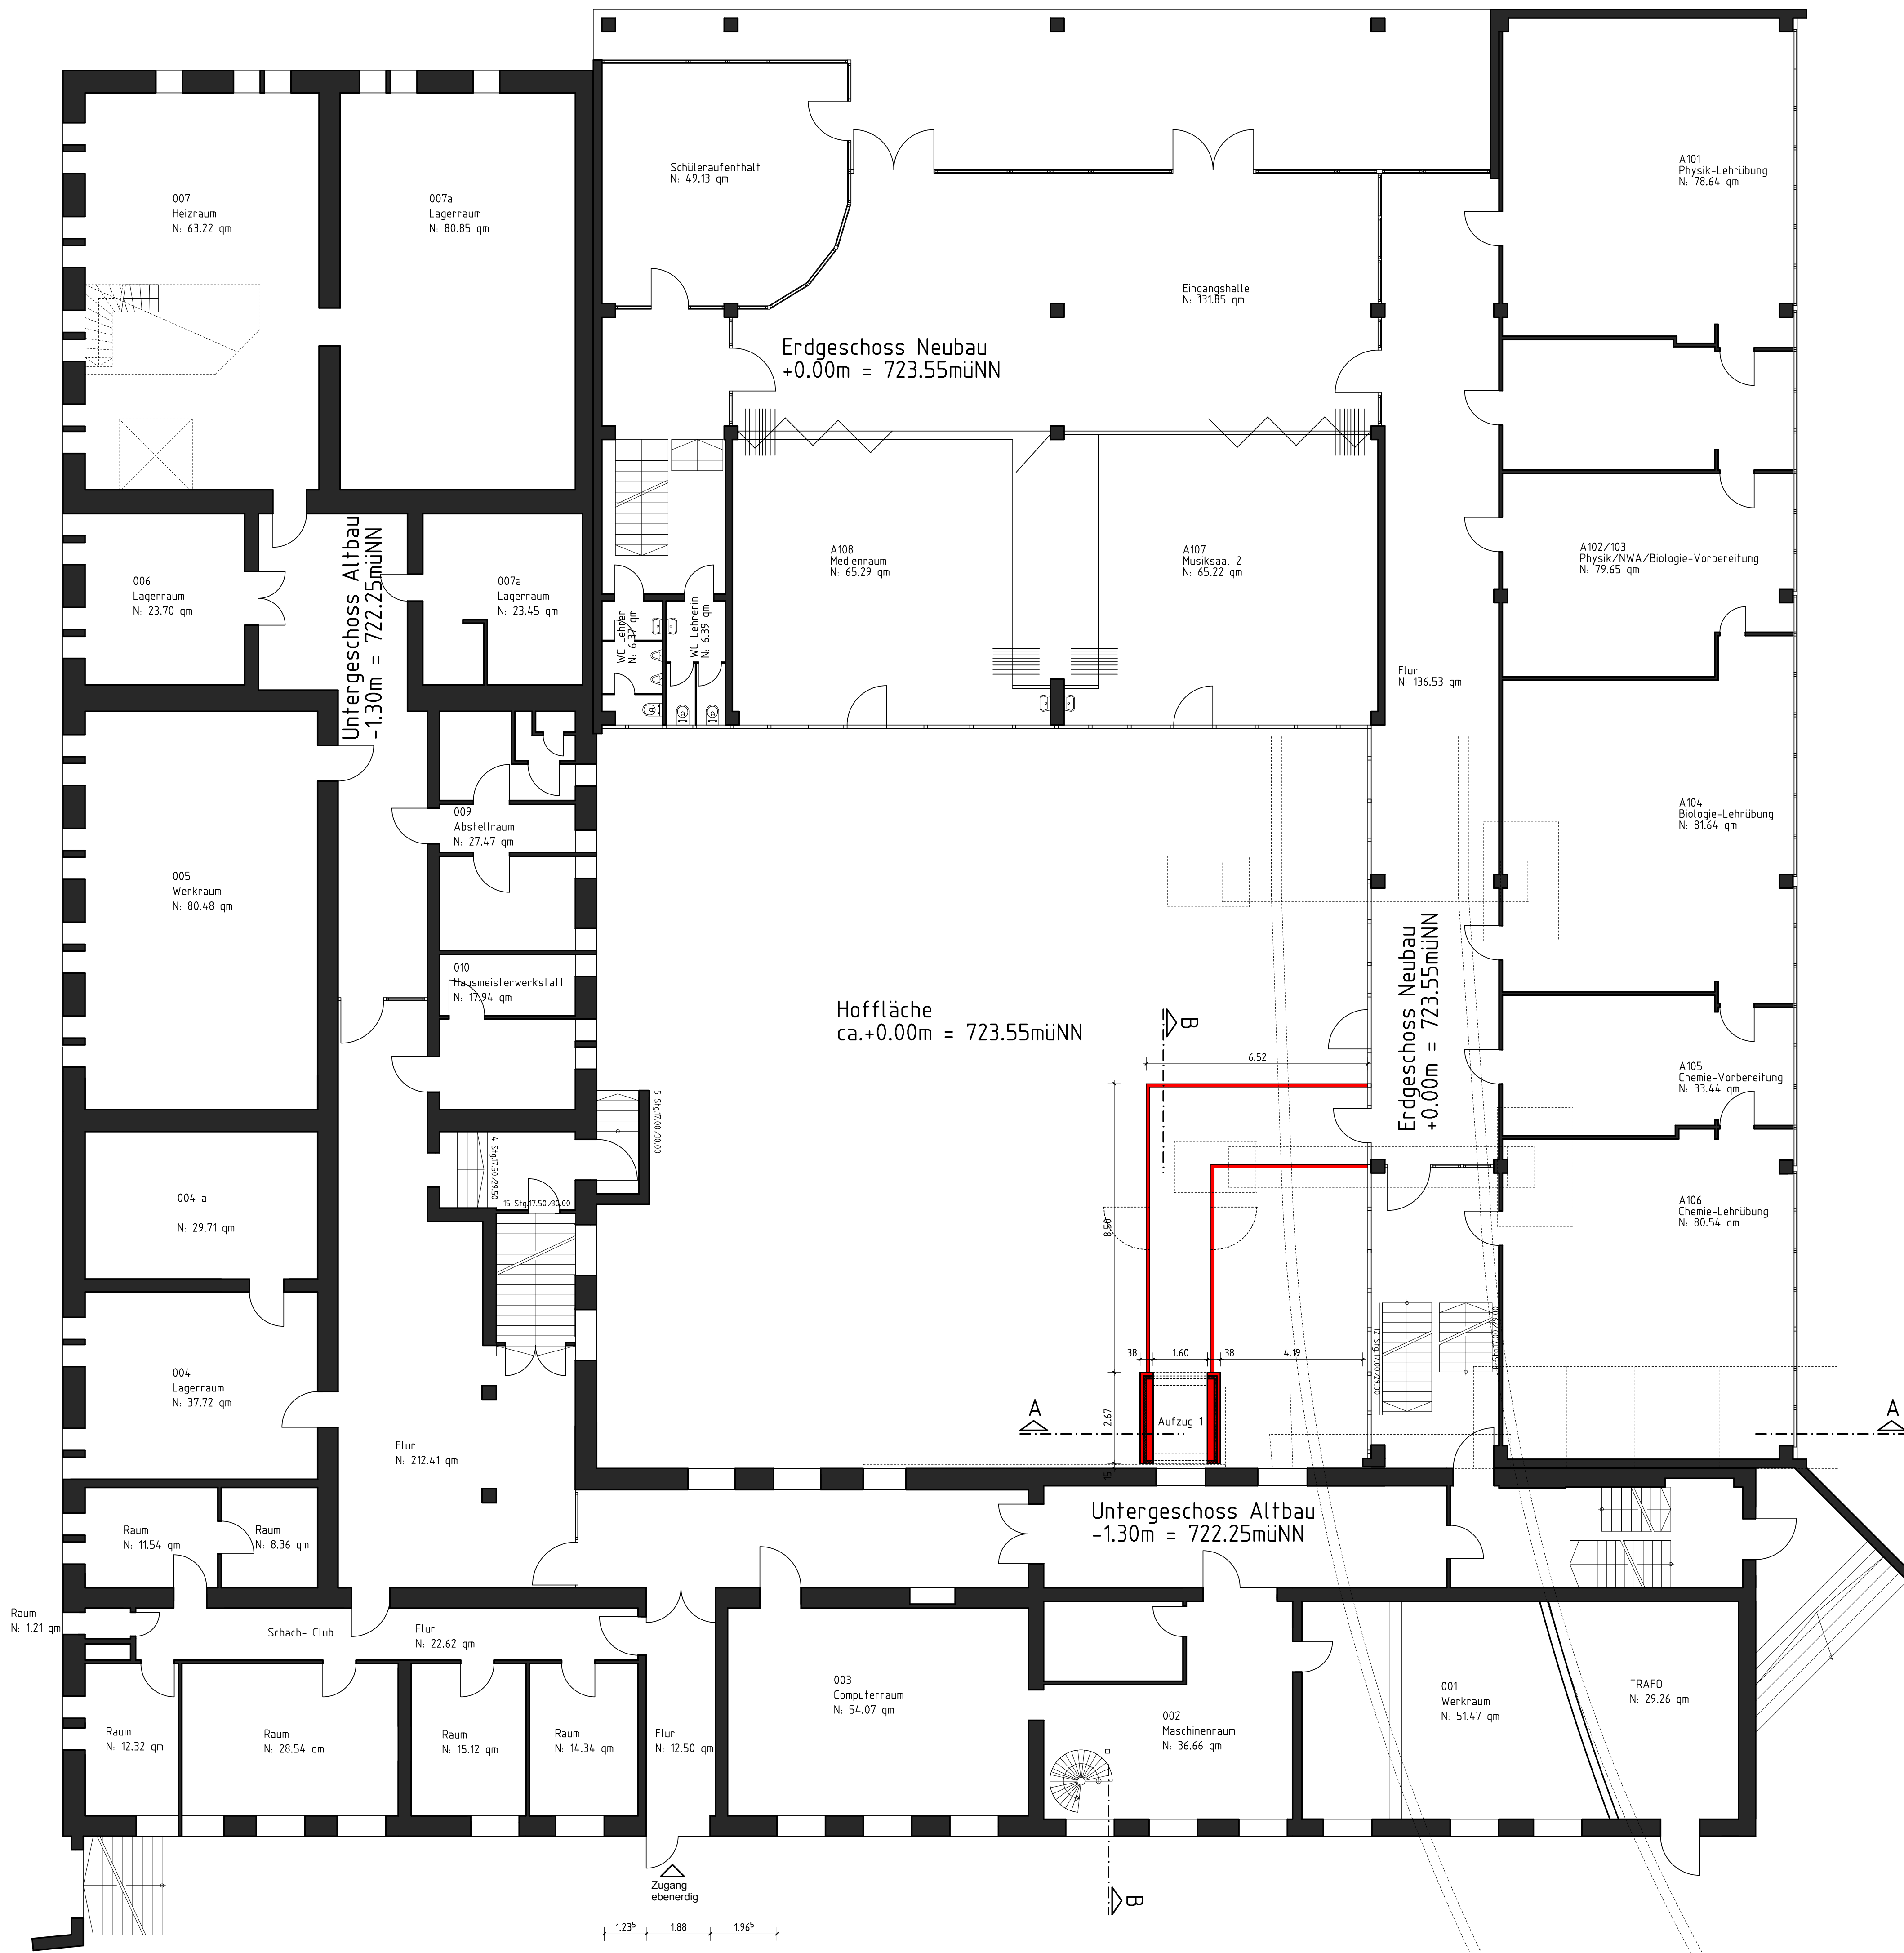


AMMANN IBA

Aufzug Schlossberg-Realschule Albstadt-Ebingen

BAUHERR:	Stadtverw. Albstadt, Amt für Bauen und Service Am Markt 9 72461 Albstadt	Albstadt, den 05.07.2017
PLANUNG:	AMMANN IBA GbR JOHNS-CONZELMANN-STR.24-26 72461 Albstadt TEL.: 07432 / 9825-0 FAX: 07432 / 9825-50	Albstadt, den 05.07.2017

PLANART:	Datum:	PLANNUMMER:	MASSSTAB:
BAUGESUCH	05.07.17	UE1	1/100

PLANBEZEICHNUNG:
Grundriss Untergeschoss