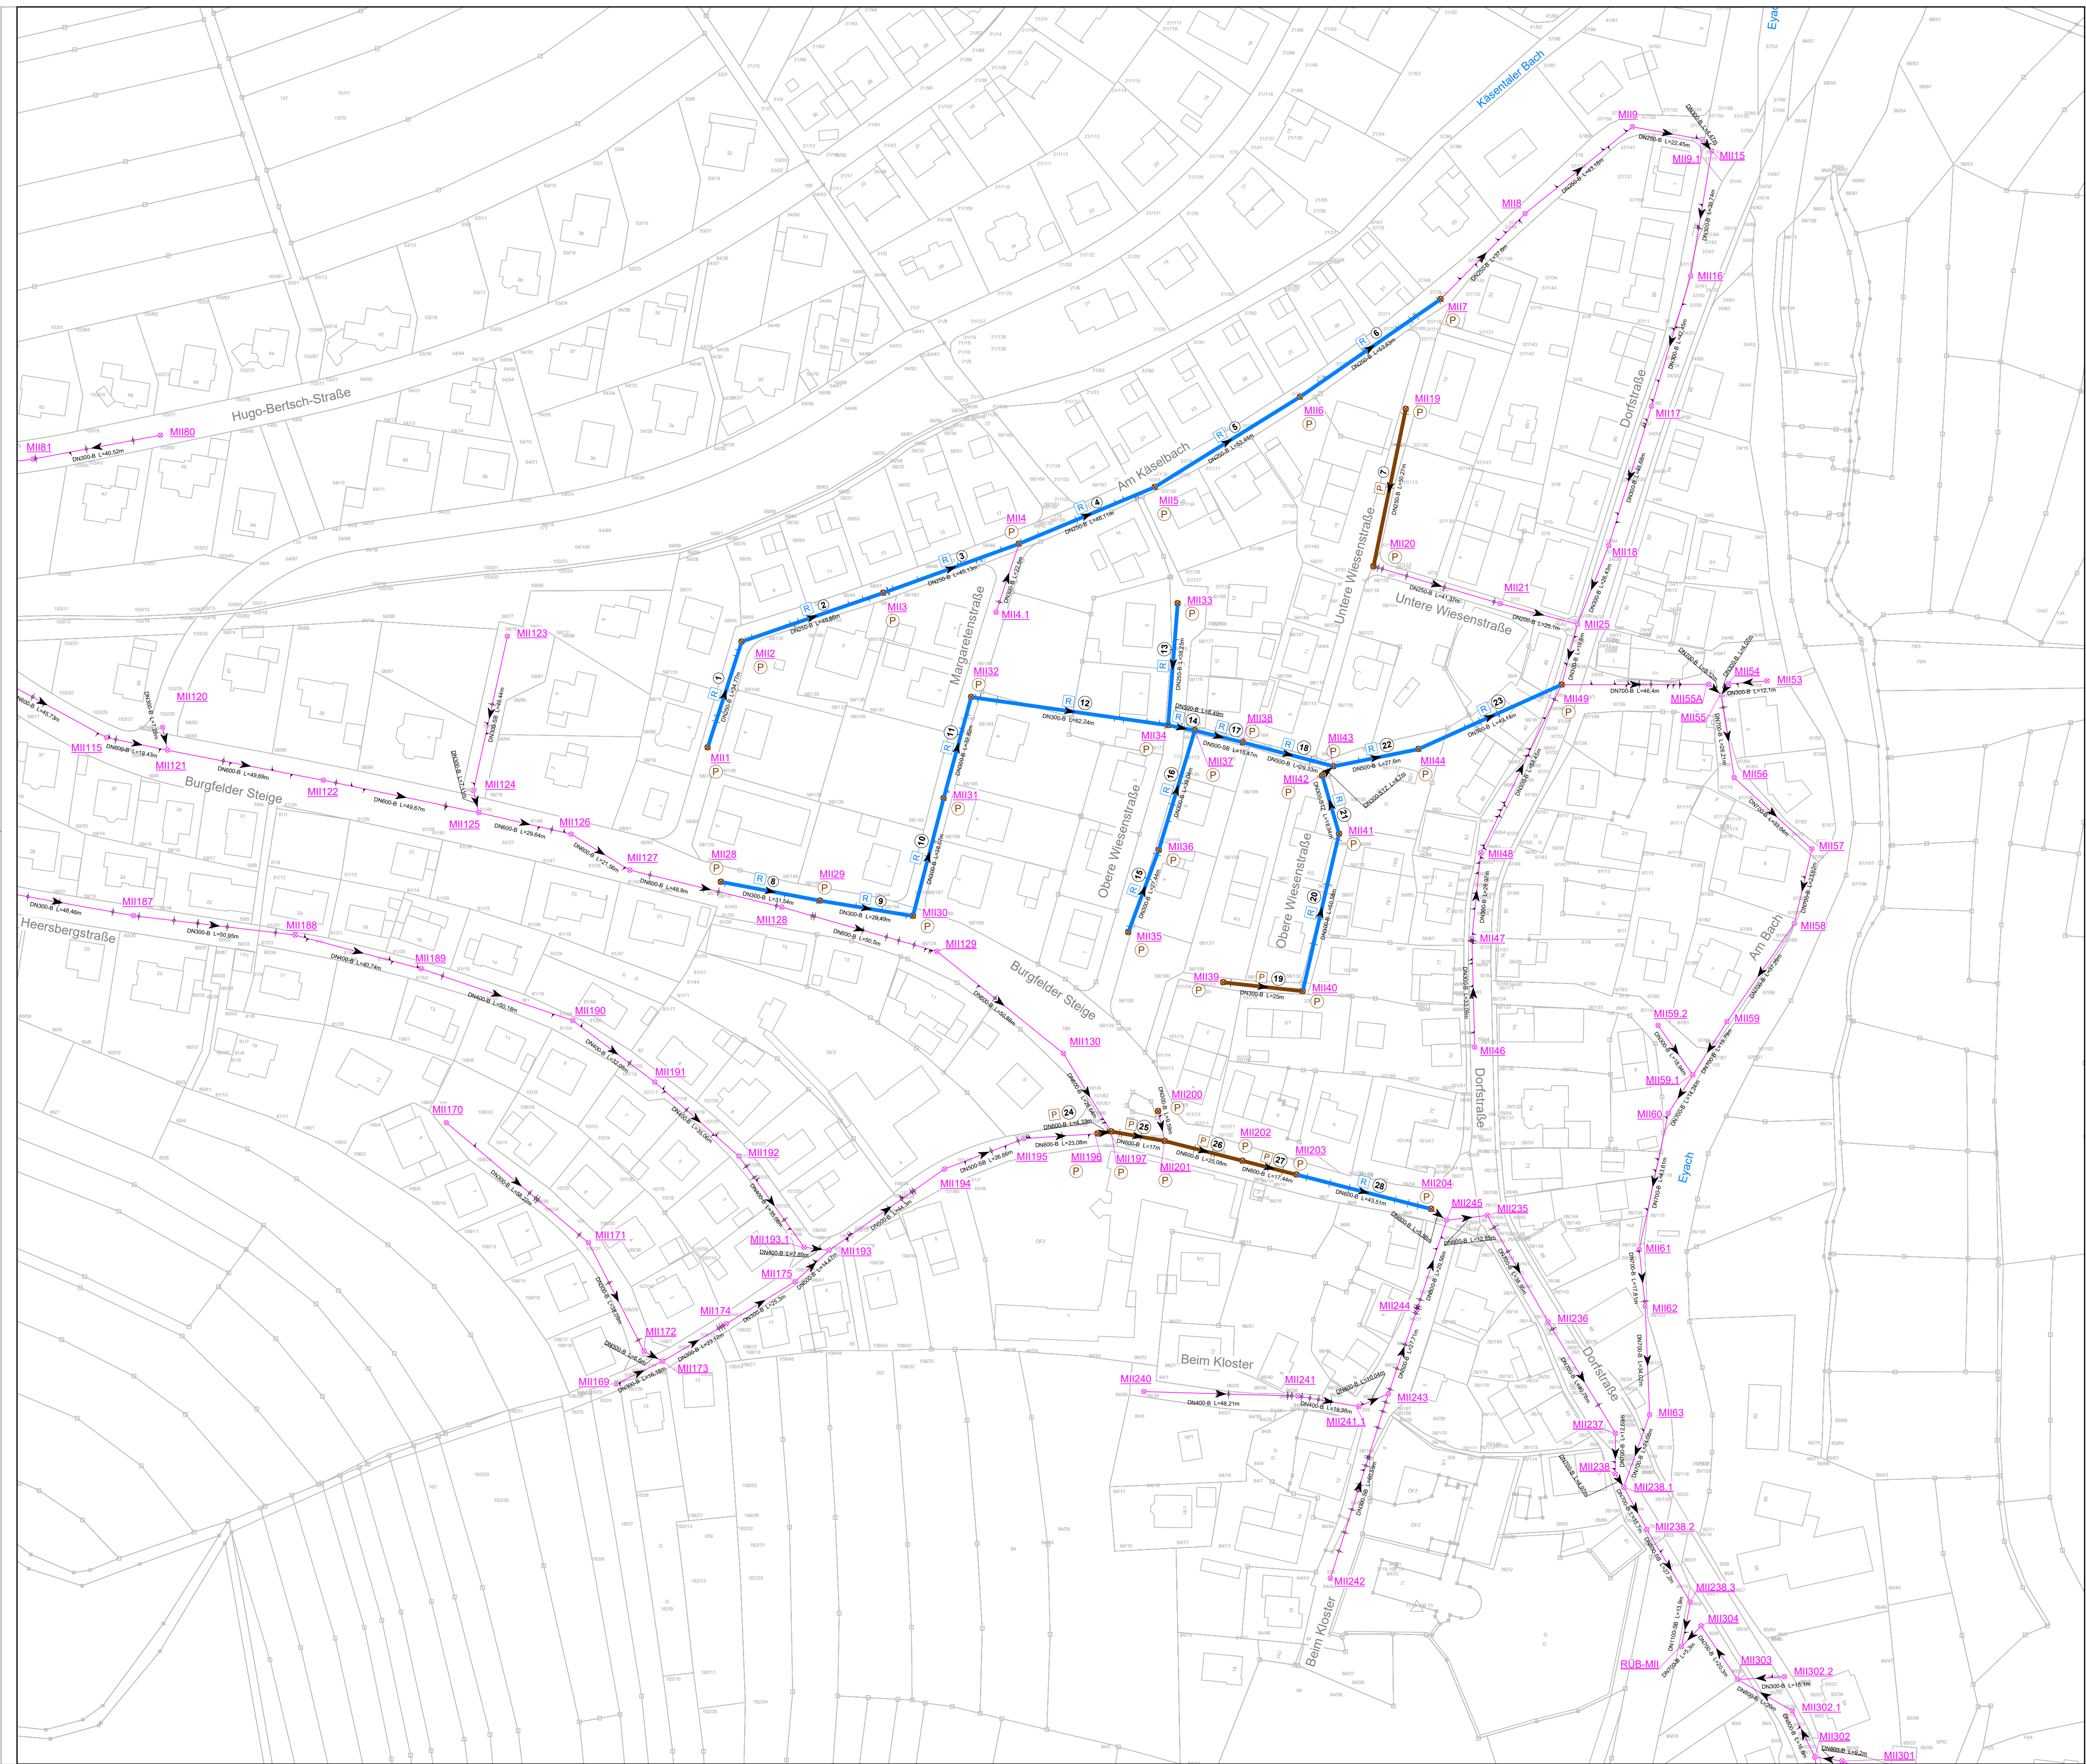


Zeichenerklärung

- Mischwasserkanalisation
- Regenwasserkanalisation
- Schmutzwasserkanalisation

Zeichenerklärung

- Stutzen/Abzweig in Fließrichtung links
- Stutzen/Abzweig von oben
- Stutzen/Abzweig in Fließrichtung rechts
- Neubau (N) (rotorange)
- Erneuerung (E) (rot)
- Renovierung (R) (blau)
- Reparatur (P) (braun)
- Rückbau (B) (magenta)
- Stilllegung (S) (violett)
- keine Maßnahme (K) (schwarz)
- Zustand unbekannt (U) (grün)
- Nummerierung der Kanaluntersuchungsberichte

Kovacic Ingenieure GmbH
Beratende Ingenieure
7488 Sigmaringen · Josefstrasse 7 · ingenieur@kovacic.de
Telefon: 07571/6450-0 · Telefax: 07571/6450-50 · www.kovacic.de

Aufgestellt:

Bauherr: Stadt Albstadt

Anerkannt:

Projekt: Stadtteil Margrethausen
Kanalsanierung 2018

Objekt: Kanalisation

M 1:1000

Lageplan

Bestand mit Stutzen
Ausschreibungsplan

Bearb.	März 2018 HS
Gez.	März 2018 JK
Plan Gr.	86 x 56
Projekt Nr.	T 6129
Plan Nr.	KBS 07 001